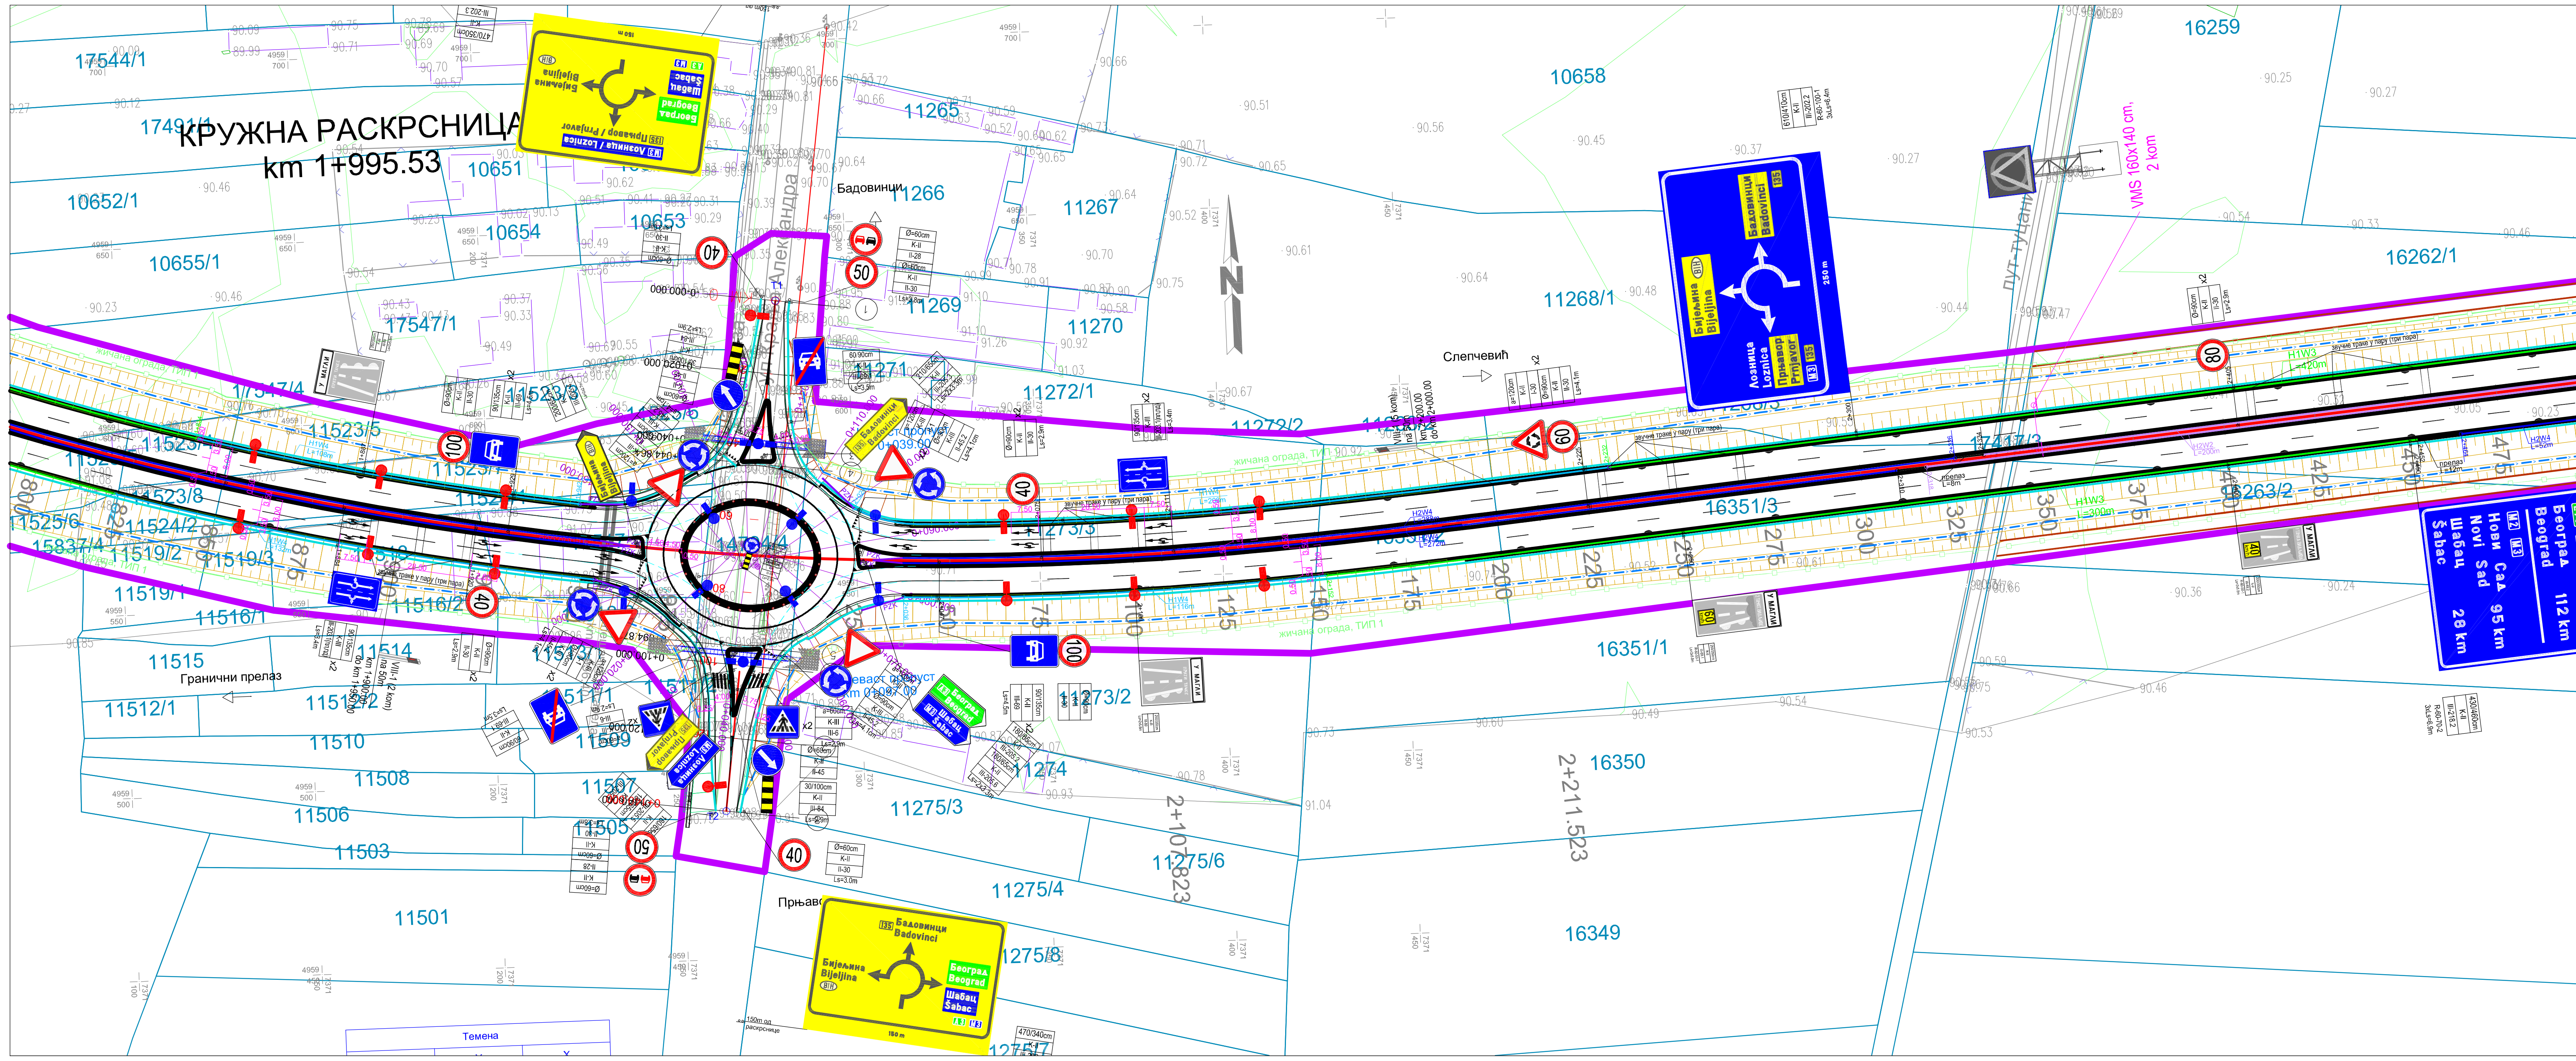

Легенда:

- Граница ПДР-а - Богатић
- Осовина пута
- Ивица пута
- Банкина
- Канал

ЛЕГЕНДА ЗНАКОВА И СИМБОЛА НА НА СИТУАЦИОНОМ ПЛАНУ

1. Саобраћајни знакови
   - саобраћајни знак на једном стубу
   - више знакова на истом стубу
   - знак у облику табле
   - симбол стреластог путоказа
2. Ознаке на коловозу
   - симболи: линија беле боје
   - ознаке:
     - b - линија беле боје
     - b 0.20 - непрекидна линија са ширином у метрима
     - b 0.20(6+12) - испрекидана линија са ширином линије метрима и ритмом прекида (датим у загради) где први број означава дужину потеза, а други размак између потеза у метрима
3. Опрема пута
   - Ограда типа H1W4
   - Ограда типа H1W3
   - Ограда типа H2W2
   - Ограда типа H2W2 на објекту
   - Ограда типа H2W4
   - Ограда типа H2W4 на објекту
   - Ограда типа H2W5
   - Ограда типа H2W5 на објекту
   - Ограда типа H2W5 m.d.
   - Ограда типа H2W4 m.d.
   - Прелазне конструкције
   - Почетно-завршна конструкција
   - Тип1-стандардна жичана ограда
   - Тип2-стандардна жичана ограда

Пројектант: **ИНСТИТУТ ЗА ПУТЕВЕ АД Београд**	Инвеститор: **Јавно предузеће "ПУТЕВИ СРБИЈЕ"**
Врста техничке документације: **ПГД - Пројекат за грађевинску дозволу**	Објекат: Брза саобраћајница државног пута IБ реда деоница: **Слепчевић - Гранични прелаз Бадовинци (Павловића мост)** од km 0+700 до km 15+315
Главни пројектант: **Марија Стојановић**, дипл.грађ.инж. бр.лиценце: 315 Н446 09 — Параф:	Назив свеске: **Пројекат саобраћаја и саобраћајне сигнализације и опреме** — Бр.свеске: 8
Одговорни пројектант: **Милош Павловић**, маст.саоб.инж. бр.лиценце: 370 Р943 18 — Потпис:	Бр.техничке документације: 23-9325-СБ-8-ПГД — Датум: мај 2024.
Сарадници: **Мирјана Живковић**, маст.саоб.инж. — Параф:	Назив цртежа: Ситуациони план — Размера: 1:1000 — Бр.цртежа: 8.7/4