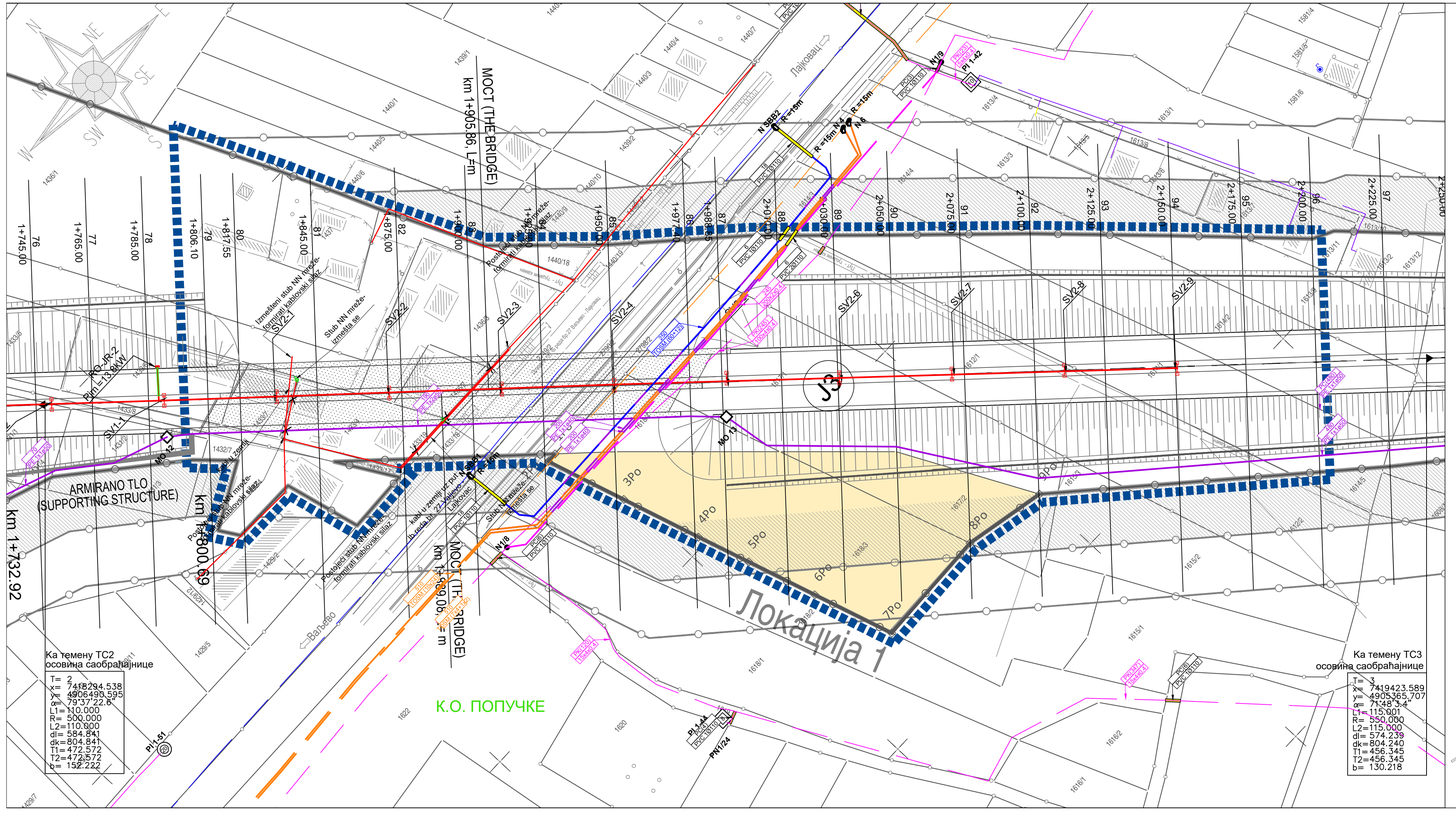

ЈАВНА ПАРЦЕЛА J3 СА СТАЦИОНАЖОМ ИЗМЕНЕ

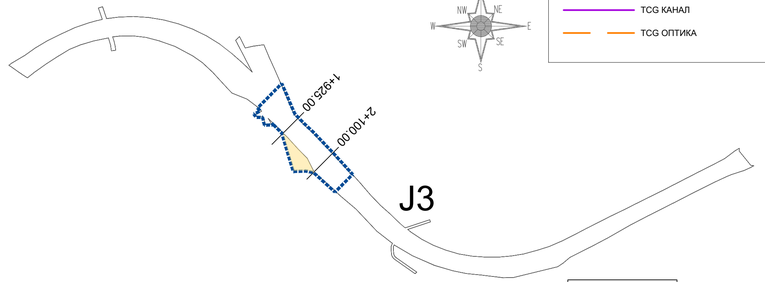

ЕЛЕКТРОИНСТАЛАЦИЈЕ
TCG КАНАЛ
TCG ОПТИКА

ЛЕГЕНДА

- Граница сагледавања
- Зона измене регулационог профила - граница Урбанистичког пројекта
- 3822/1 — Граница и број катастарске парцеле
- J3 — Граница и ознака парцеле
- Регулациона линија
- Нова регулациона линија
- 36Ne — Аналитичке тачке нове регулације / измена границе јавне парцеле
- Заштитни појас
- Зона контролисане градње
- Мостови

Аналитичке тачке измене регулације - грађевинске парцеле J3

1По	7418793	4905961
2По	7418790	4905960
3По	7418798	4905932
4По	7418807	4905903
5По	7418812	4905884
6По	7418820	4905859
7По	7418829	4905830
8По	7418871	4905831
9По	7418901	4905825

ЛОКАЦИЈЕ 5 И 6
ЈАВНА ПАРЦЕЛА J17

ЛОКАЦИЈЕ 2, 3 И 4
ЈАВНА ПАРЦЕЛА J5

ЛОКАЦИЈА 1
ЈАВНА ПАРЦЕЛА J3

ПРЕГЛЕДНА КАРТА

Израђивач :
ИНСТИТУТ ЗА ПУТЕВЕ АД Београд

Инвеститор:
Јавно предузеће "ПУТЕВИ СРБИЈЕ"

Врста техничке документације:
Урбанистички пројекат

Главни пројектант:
Мирослав Зеленбаба дипл.грађ.инж.

Одговорни урбаниста
Јелена Стојков, дипл.инж.арх.

Сарадници:
Бобан Грубач, инж.геодез.
Марко Станојевић, спец.струк.инж.геодез.
Милош Марковић, струк.инж.геодез.

Урбанистички пројекат за изградњу објекта јавне намене ДП IБ реда број 27 Лозница-Ваљево-Лазаревац, деоница Иверак-Лајковац, измена регулационог профила на стационажи km 1+925 - 2+100 (десно), km 4+900 - 5+207 (десно), km 4+925 - 5+160 (лево), km 5+300 - 5+450 (лево) и km 15+350 - 15+700 (лево), 15+200 - 15+450 (десно)

Назив цртежа:
Синхрон план инсталација

Размера:
1:1000

Бр.цртежа:
4/1