
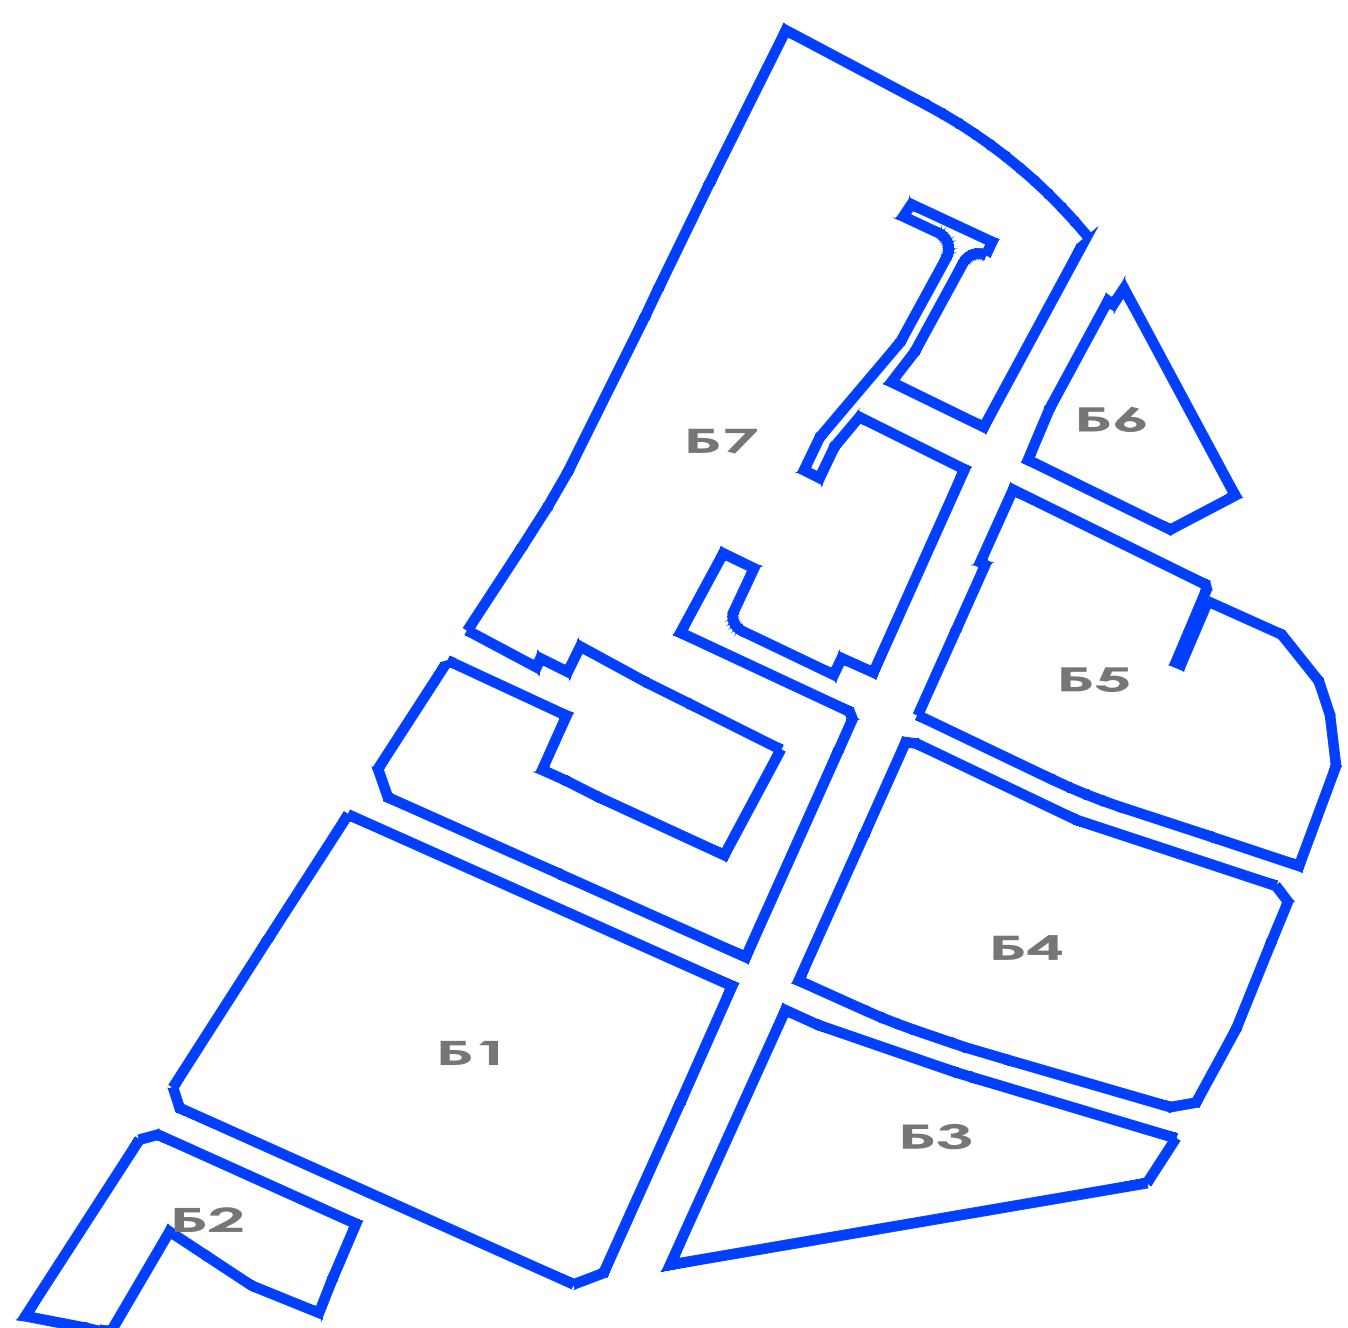


# ИЗМЕНЕ И ДОПУНЕ ПЛАНА ДЕТАЉНЕ РЕГУЛАЦИЈЕ КОМПЛЕКСА ИЗМЕЂУ УЛИЦА ЈАКУБ КУБУРОВИЋА, НОВОГРАДСКЕ, УГРИНОВАЧКЕ И ИВИЋЕВЕ У ЗЕМУНУ

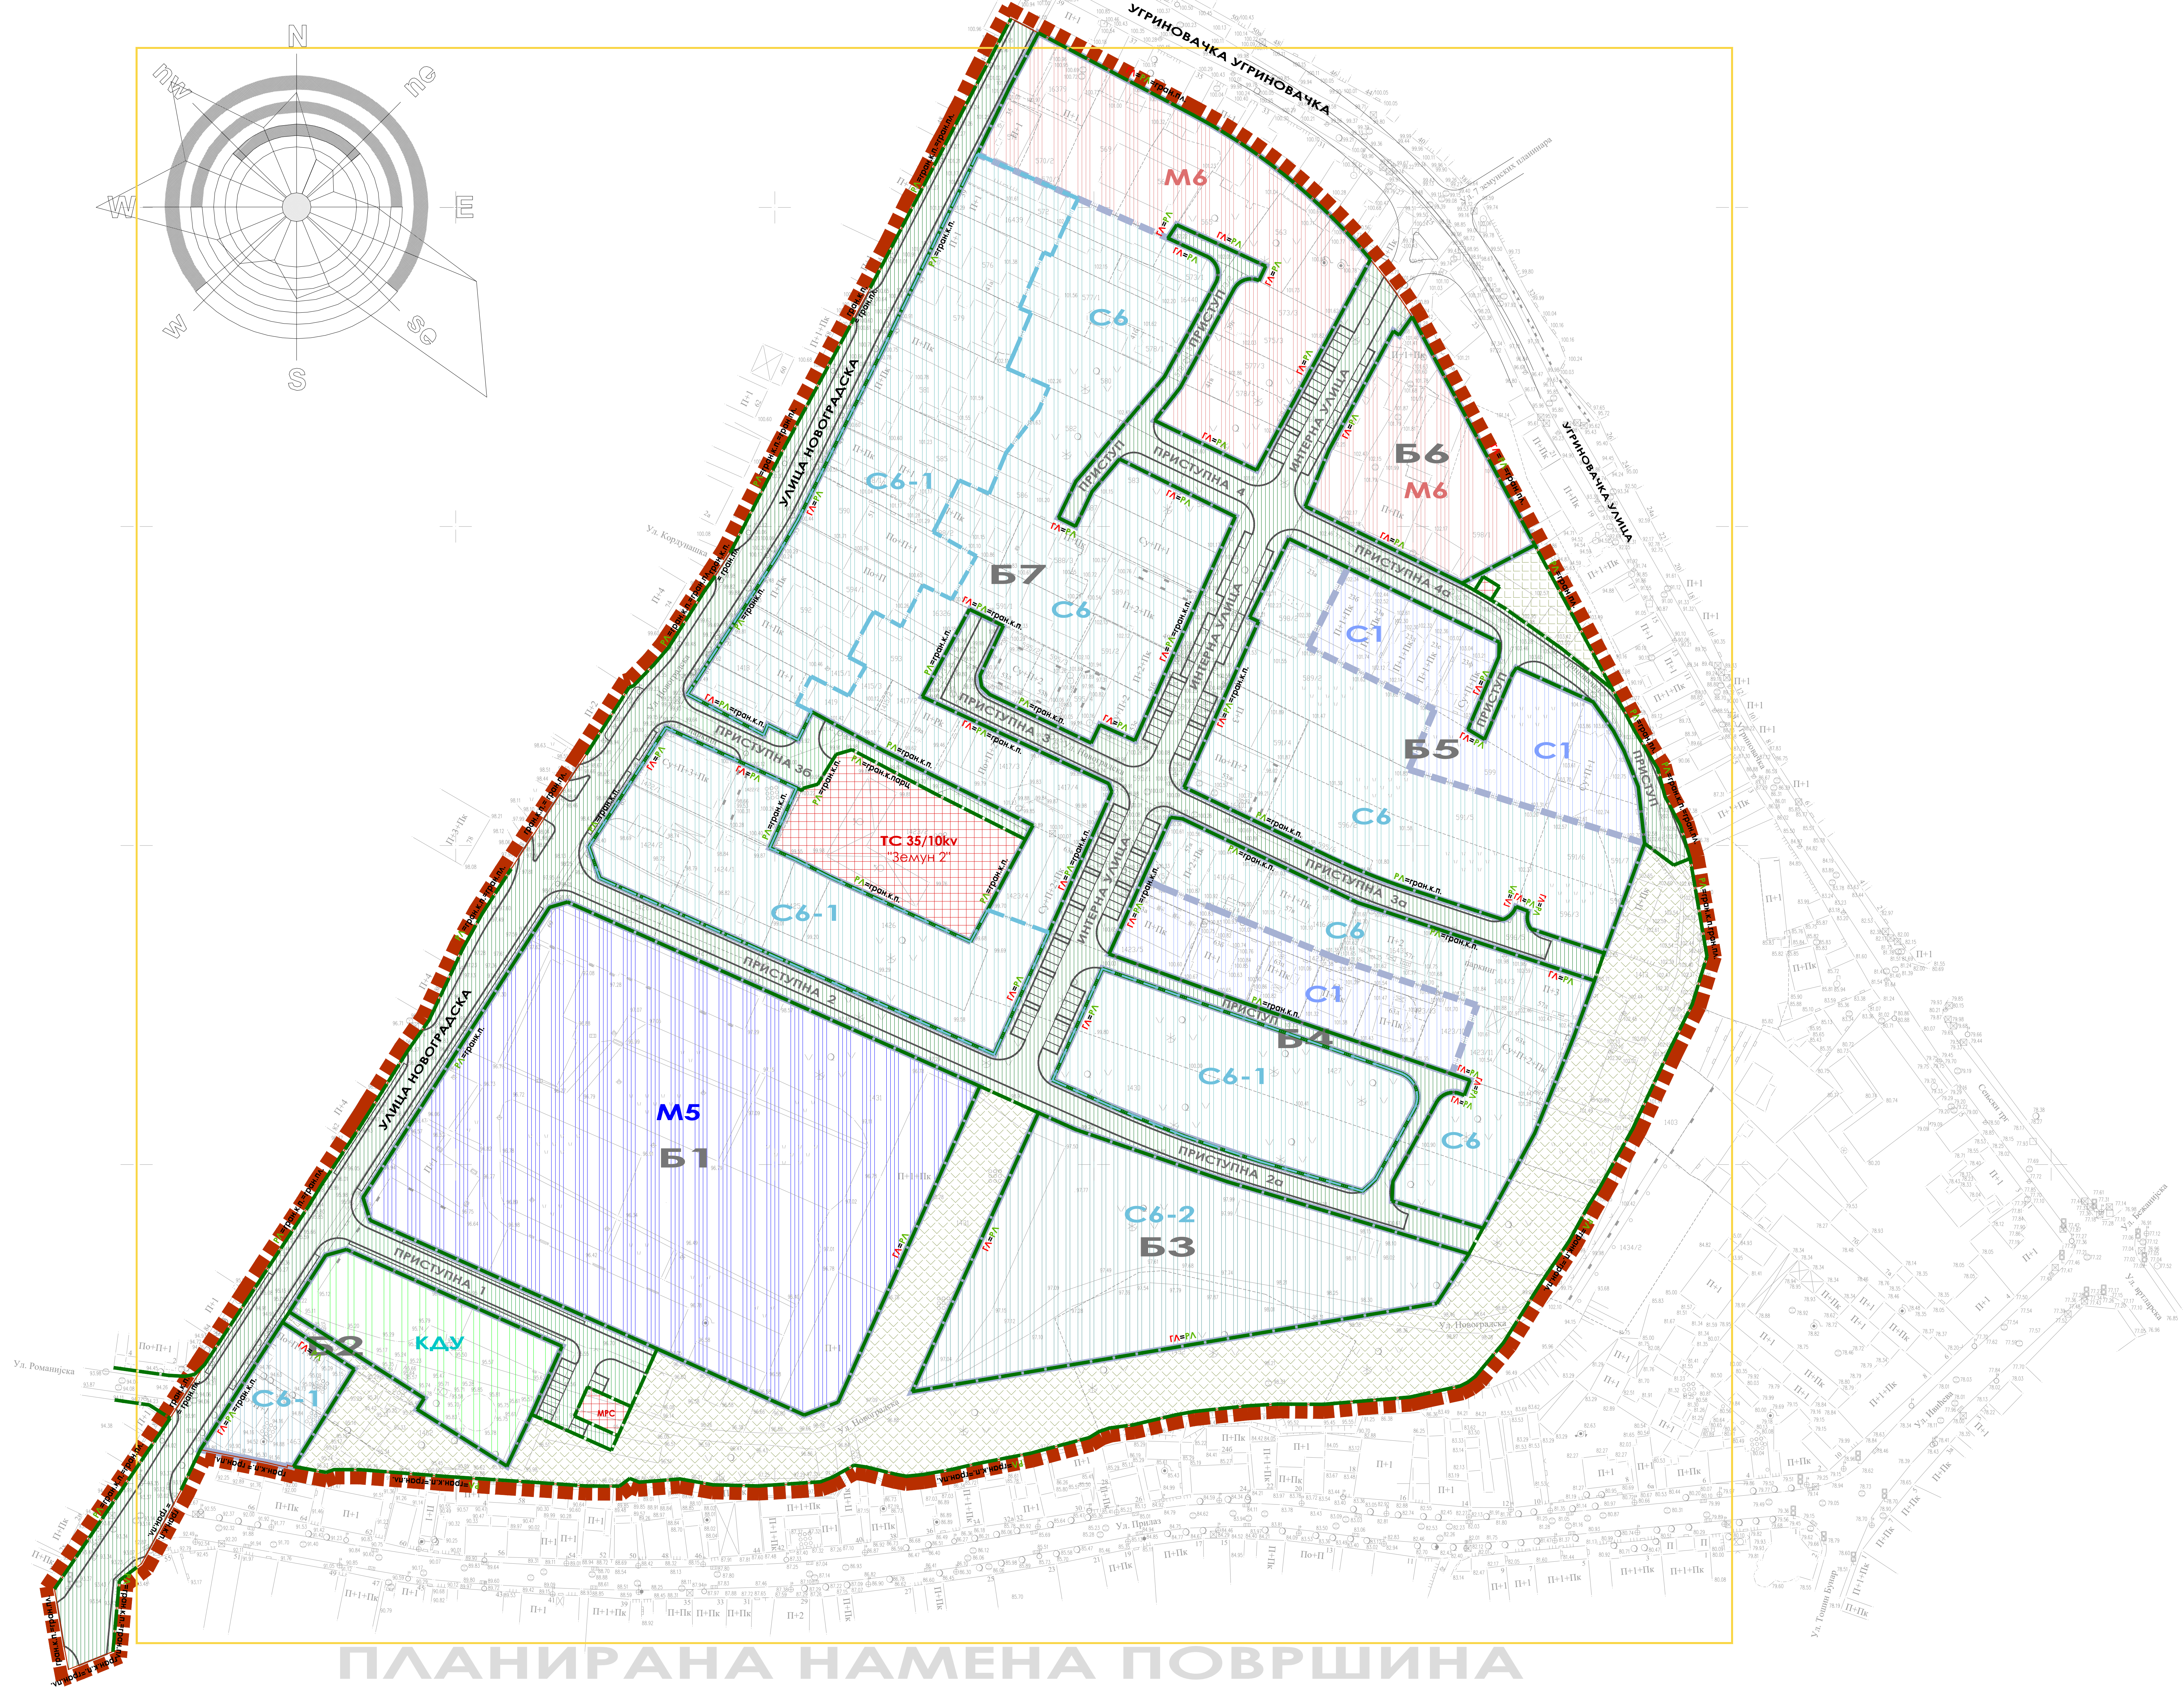

- ЛЕГЕНДА:**
- ГРАНИЦА ПЛАНА
  - РЕГУЛАЦИОНА ЛИНИЈА
  - ГРАНИЦА УРБАНИСТИЧКЕ ЦЕЛИНЕ (БЛОКА)
  - ГРАНИЦА ЗОНЕ (поклапа се са РА и границом к.п.)
  - ГРАНИЦА ИЗМЕЂУ ЗОНА (поклапа се са границом к.п.)
  - ГРАНИЦА ПОДЗОНЕ (поклапа се са РА)
  - ГРАНИЦА ПОДЗОНЕ (поклапа се са гран. к.п. или је дата аналитички)
  - ОЗНАКА УРБАНИСТИЧКЕ ЦЕЛИНЕ
  - ОЗНАКА ЗОНЕ
  - ОЗНАКА ПОДЗОНЕ
  - ЈАВНЕ НАМЕНЕ
  - САОБРАЋАЈНЕ ПОВРШИНЕ
  - ИНТЕГРИСАНА ПОВРШИНА
  - ИНФРАСТРУКТУРНЕ ПОВРШИНЕ
  - ОСТАЛЕ НАМЕНЕ
  - ПОРОДИЧНО СТАНОВАЊЕ
  - ВИШЕПОРОДИЧНО СТАНОВАЊЕ НИСКЕ СПРАТН.
  - ВИШЕПОРОДИЧНО СТАНОВАЊЕ СРЕДЊЕ СПРАТН.
  - МЕШОВИТ ГРАДСКИ ЦЕНТАР НИСКЕ СПРАТНОСТИ
  - МЕШОВИТ ГРАДСКИ ЦЕНТАР СРЕДЊЕ СПРАТНОСТИ
  - КОМБИНОВАНА ДЕЧЈА УСТАНОВА

АРХИСТЕЈ

ИНВЕСТИТОР  
Владан СКАДРИЋ  
Ратко БОГЕТИЋ

НОЗИВ ПЛАНА  
ИЗМЕНЕ И ДОПУНЕ ПЛАНА ДЕТАЉНЕ РЕГУЛАЦИЈЕ  
КОМПЛЕКСА ИЗМЕЂУ УЛИЦА ЈАКУБ КУБУРОВИЋА, НОВОГРАДСКЕ,  
УГРИНОВАЧКЕ И ИВИЋЕВЕ У ЗЕМУНУ

НОЗИВ ПЛАНИРАНЕ  
ПЛАНИРАНА НАМЕНА  
ПОВРШИНА

ОДГОВОРНИ УРБАНИСТА  
др Јованка ЦОЛОВИЋ, д.и.к.  
РОДНИ ПЛИН  
Ива БУНАЛЛО, д.и.к.

рег. број  
ДЗ-12/2011

ДАТУМ  
свр 2017

РАЗМЕР  
1 : 1000

ОДНОС  
ПРИМОР  
2