


инвеститор:		 Град Београд, Градска управа града Београда, секретаријат за инвестиције, Трг Николе Пашића бр.6	
 ХИДРОПРОЈЕКАТ САОБРАЋАЈ		пројектна организација: ХИДРОПРОЈЕКАТ САОБРАЋАЈ Београд, Веле Нигринове 16а Тел: 2836-794, Факс 3047-341	
објекат: Реконструкција улице Главне у Земуну		одговорни пројектант: Михаела Видић, дипл.инг.грађ. 315 F003 07	
		пројектант сарадник: Михајло Кузмановић, дипл.инг.грађ.	
врста техничке документације: ПЗИ - Пројекат за извођење		ознака и назив пројекта: 1 - ПРОЈЕКАТ САОБРАЋАЈНИЦА	
назив цртежа: ПРЕГЛЕДНА КАРТА		датум: 09.04.2020	бр. документације: 87/20
		размера: 1:5000	бр. цртежа: 1

КМ. 0+103.87 (ПРОФИЛ 10) Р 1:50

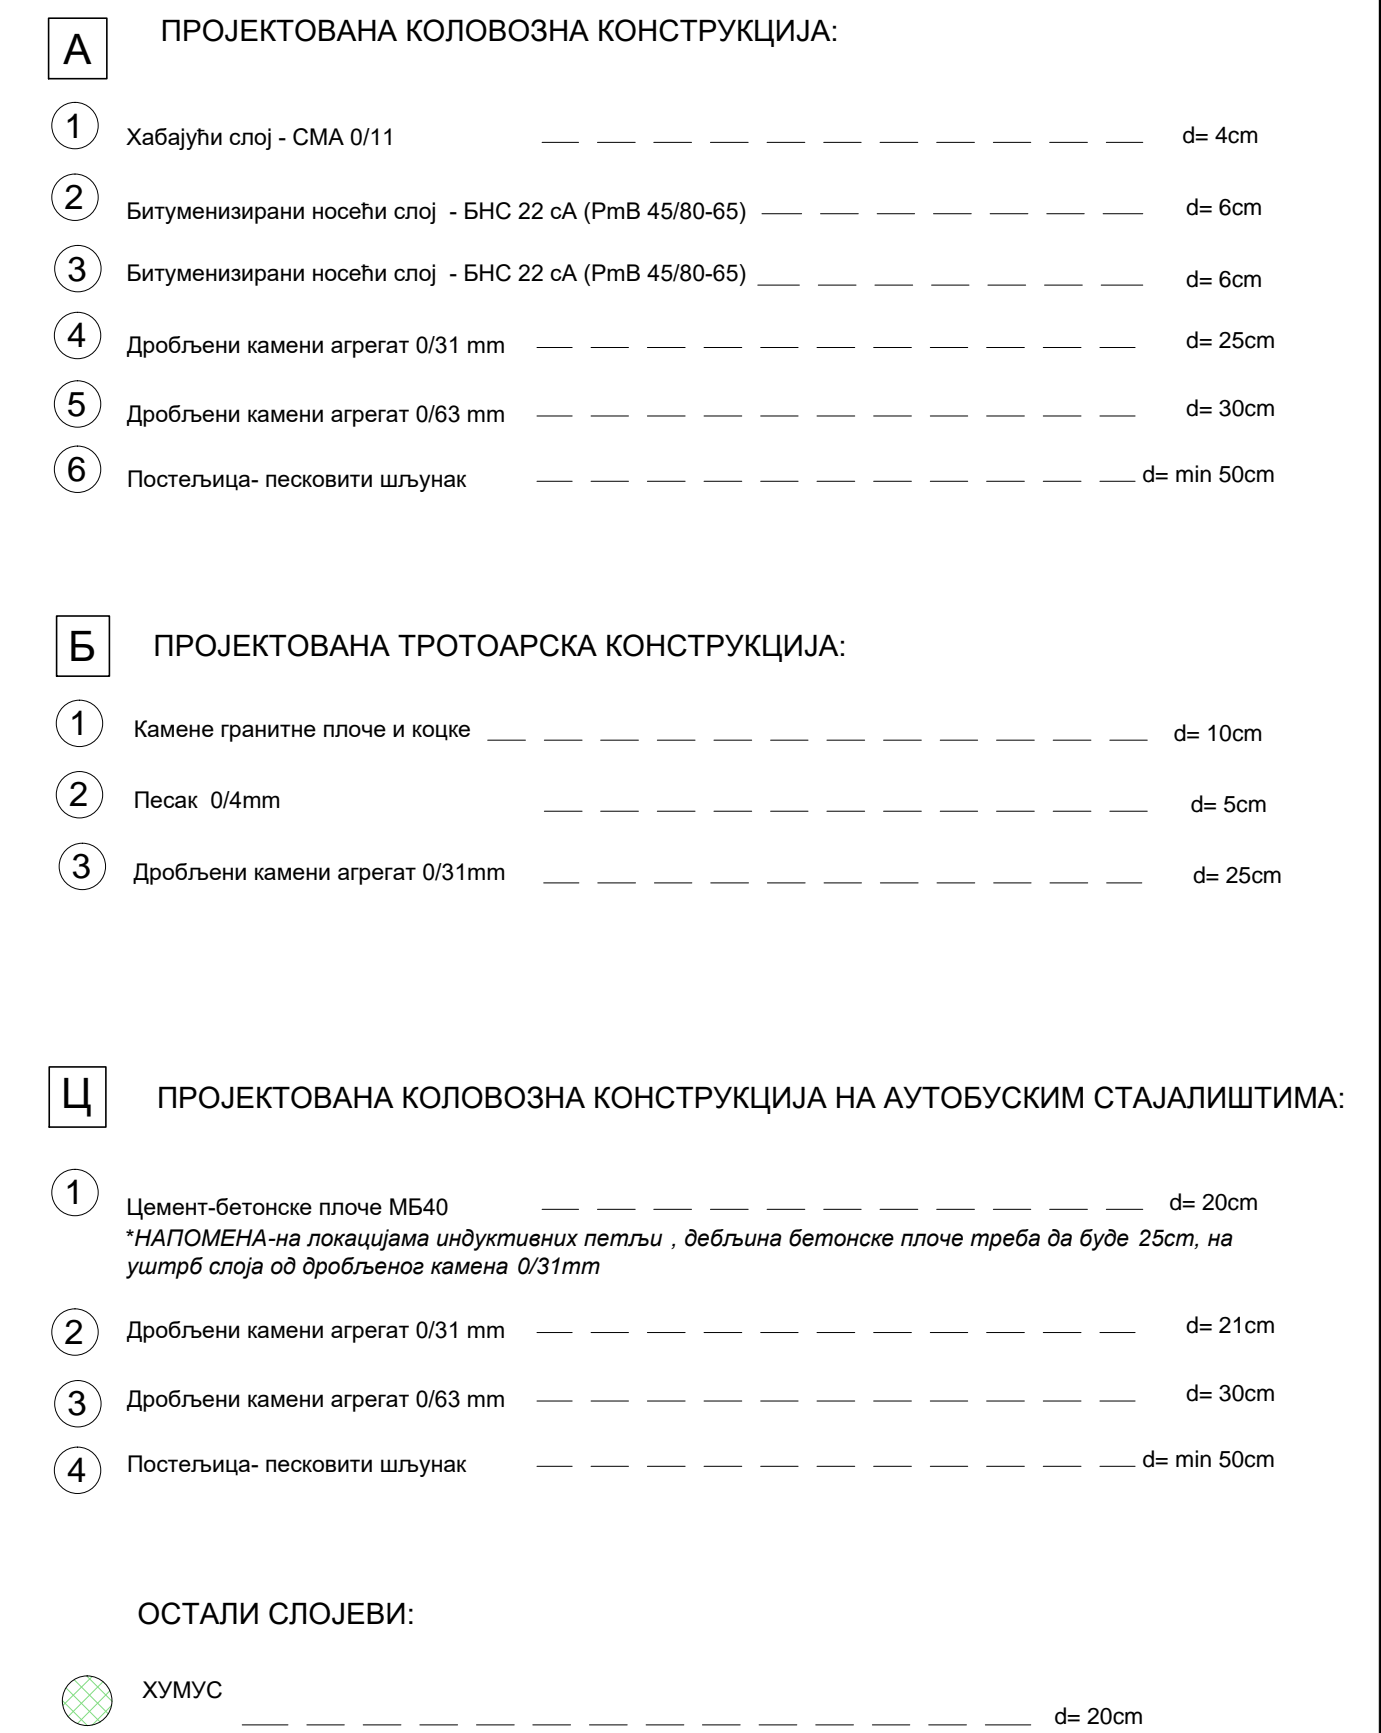


КМ. 0+221.59 (ПРОФИЛ 21) Р 1:50




ПРЕСЕК 3-3

КМ. 0+406.35 (ПРОФИЛ 40) Р 1:50

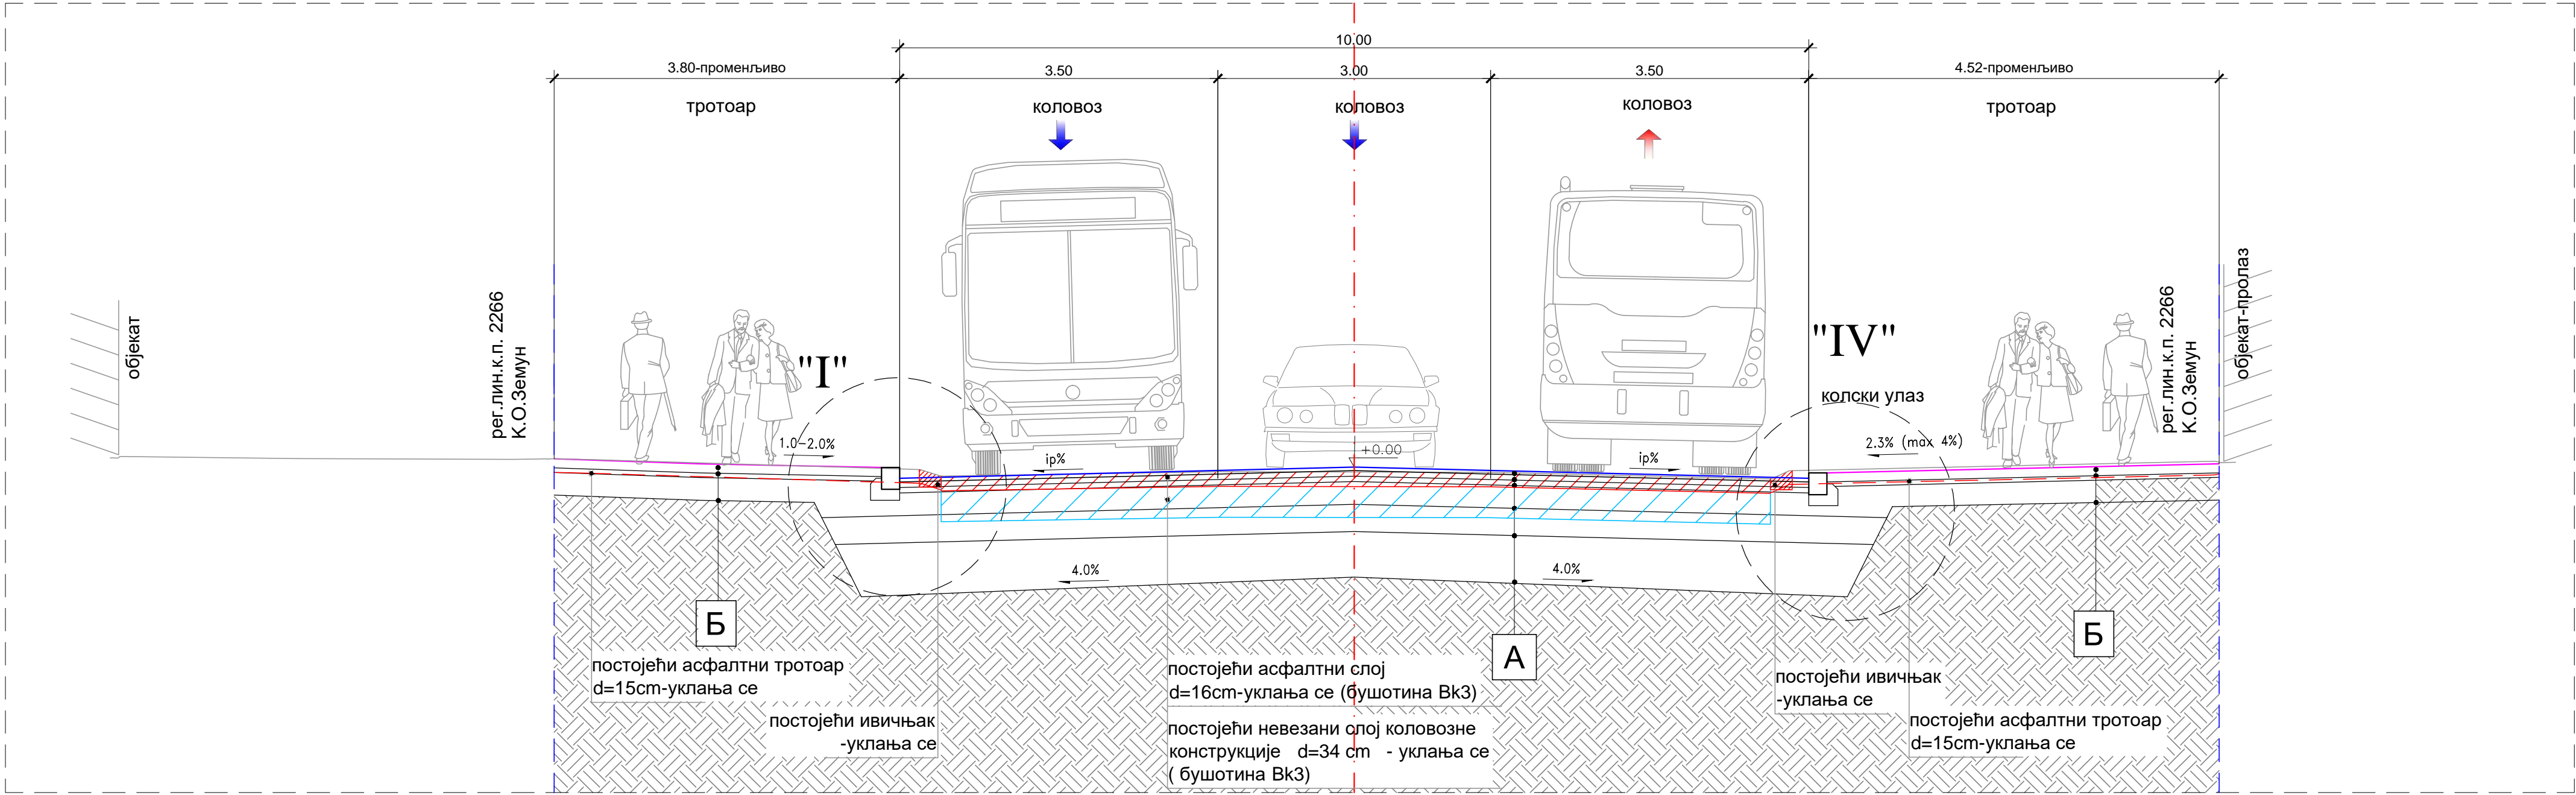


ПРЕСЕК 4-4

КМ. 0+787.45 (ПРОФИЛ 74) Р 1:50

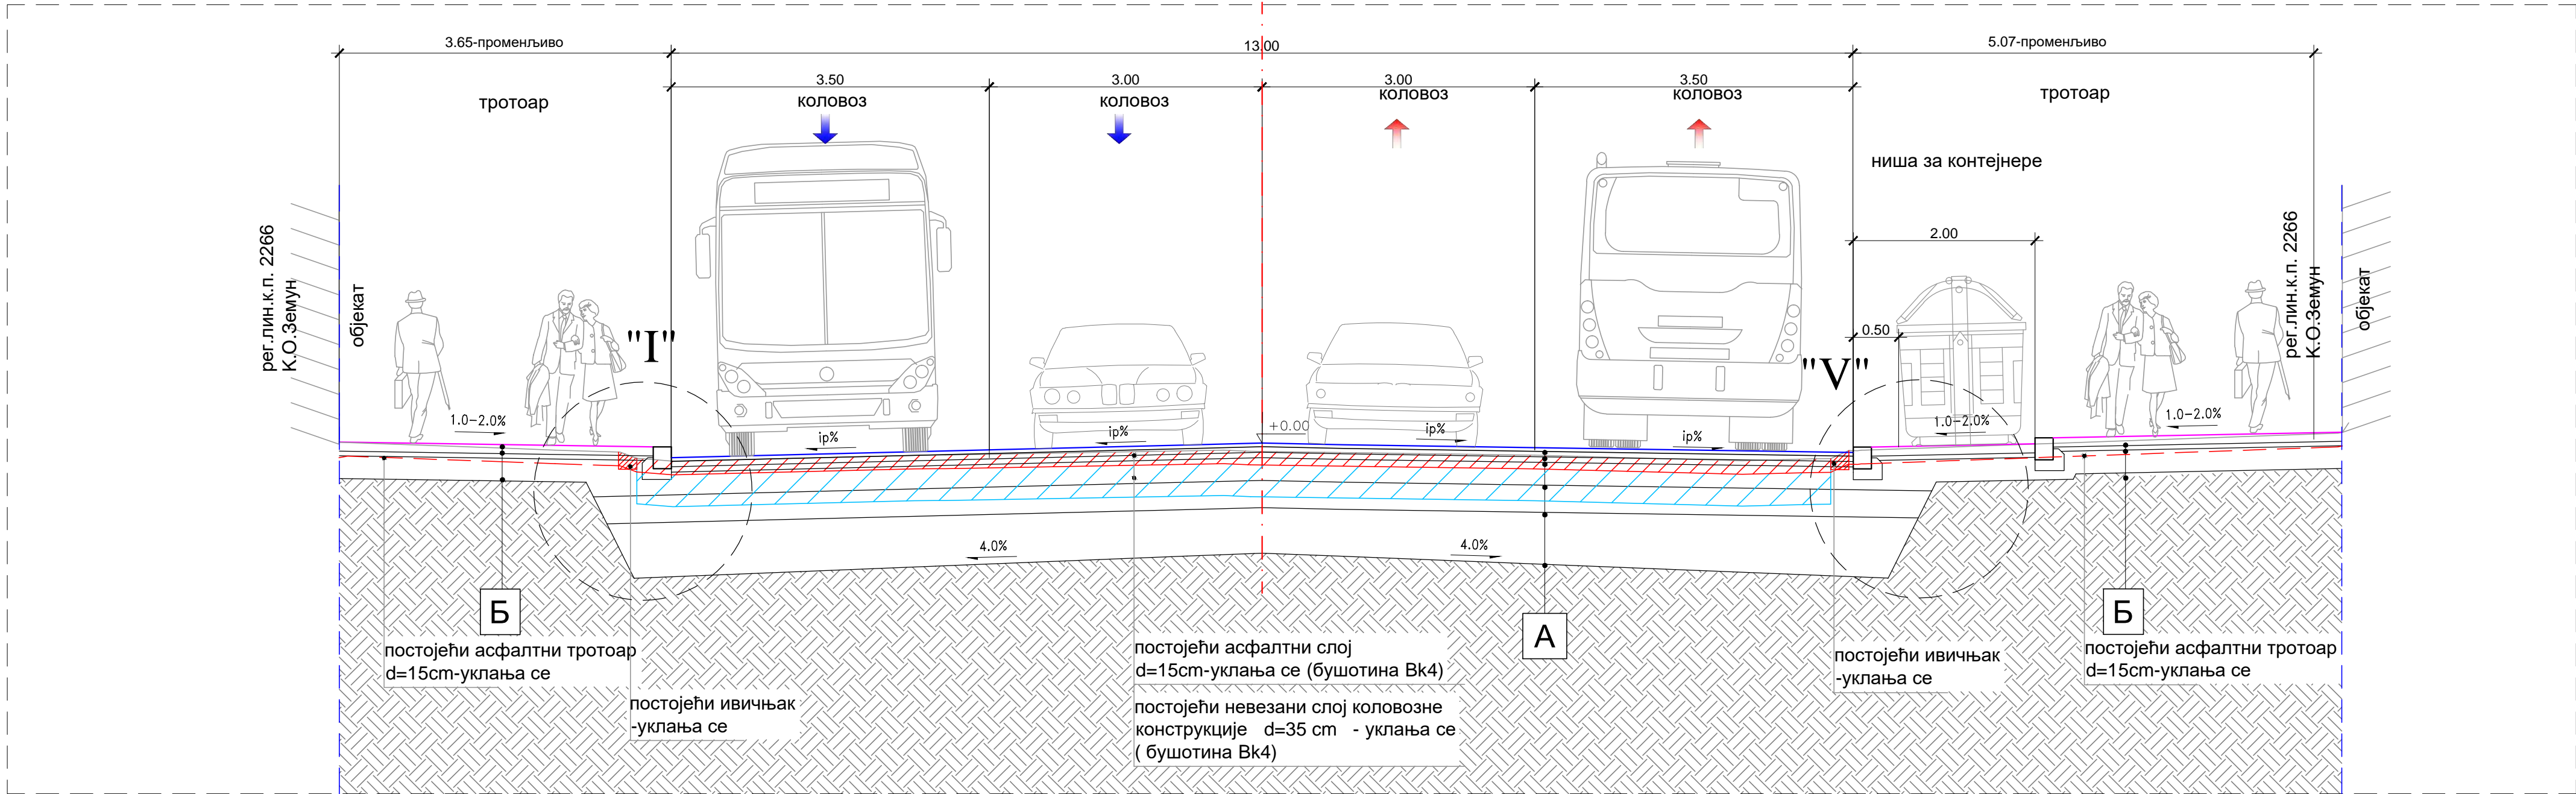

НОРМАЛНИ ПРОФИЛ ПОПРЕЧНИХ УЛИЦА

КМ. 0+020.00 (ПРОФИЛ 2 / ДАВИДОВИЋЕВА УЛ.) Р 1:50

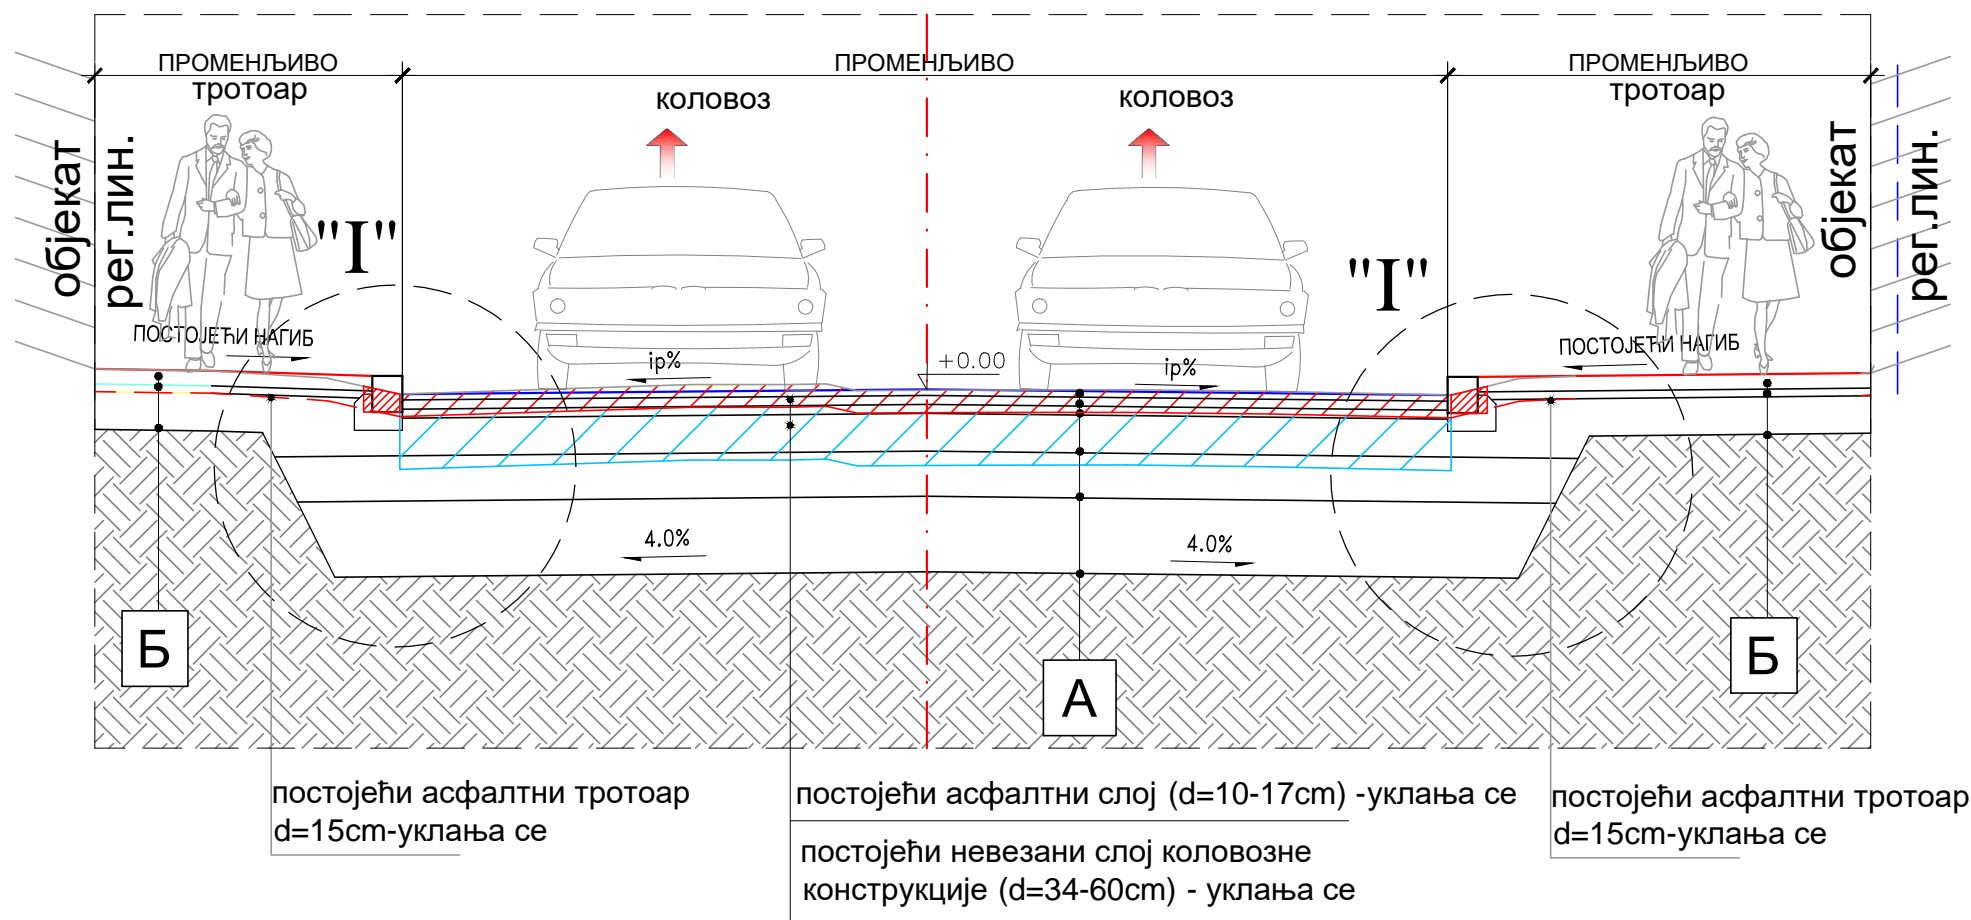

А ПРОЈЕКТОВАНА КОЛОВОЗНА КОНСТРУКЦИЈА:

- Хабајући слој - СМА 0/11 d= 4cm
- Битуменизирани носећи слој - БНС 22 сА (PmB 45/80-65) d= 6cm
- Битуменизирани носећи слој - БНС 22 сА (PmB 45/80-65) d= 6cm
- Дробљени камени агрегат 0/31 mm d= 25cm
- Дробљени камени агрегат 0/63 mm d= 30cm
- Постељница- песковити шљунак d= min 50cm

Б ПРОЈЕКТОВАНА ТРОТОАРСКА КОНСТРУКЦИЈА:

- Камене гранитне плоче и коцке d= 10cm
- Песак 0/4mm d= 5cm
- Дробљени камени агрегат 0/31mm d= 25cm

Ц ПРОЈЕКТОВАНА КОЛОВОЗНА КОНСТРУКЦИЈА НА АУТОБУСКИМ СТАЈАЛИШТИМА:

- Цемент-бетонске плоче МБ40 d= 20cm
*НАПОМЕНА-на локацијама индуктивних петљи , дебелина бетонске плоче треба да буде 25cm, на унутрб слоја од дробљеног камена 0/31mm
- Дробљени камени агрегат 0/31 mm d= 21cm
- Дробљени камени агрегат 0/63 mm d= 30cm
- Постељница- песковити шљунак d= min 50cm

ОСТАЛИ СЛОЈЕВИ:

- ХУМУС d= 20cm

инвеститор: Град Београд, Градска управа града Београда, секретаријат за инвестиције, Трг Николе Пашића бр.6

ХИДРОПРОЈЕКАТ САОБРАЋАЈ

ХИДРОПРОЈЕКАТ САОБРАЋАЈ
Београд, Веле Нигринове 16а
Тел: 2836-794, Факс 3047-341

објект: Реконструкција улице Главне у Земуну

одговорни пројектант: Михаела Видић, дипл.инг.граф. 315 F003 07


пројектант сарадник: Михајло Кузмановић, дипл.инг.граф.

врста техничке документације: ПЗИ - Пројекат за извођење

ознака и назив пројекта: 1 - ПРОЈЕКАТ САОБРАЋАЈНИЦА

НОРМАЛНИ ПОПРЕЧНИ ПРОФИЛИ


датум: 09.04.2020
бр. документације: 87/20
размера: 1:50
бр. цртежа: 2.2

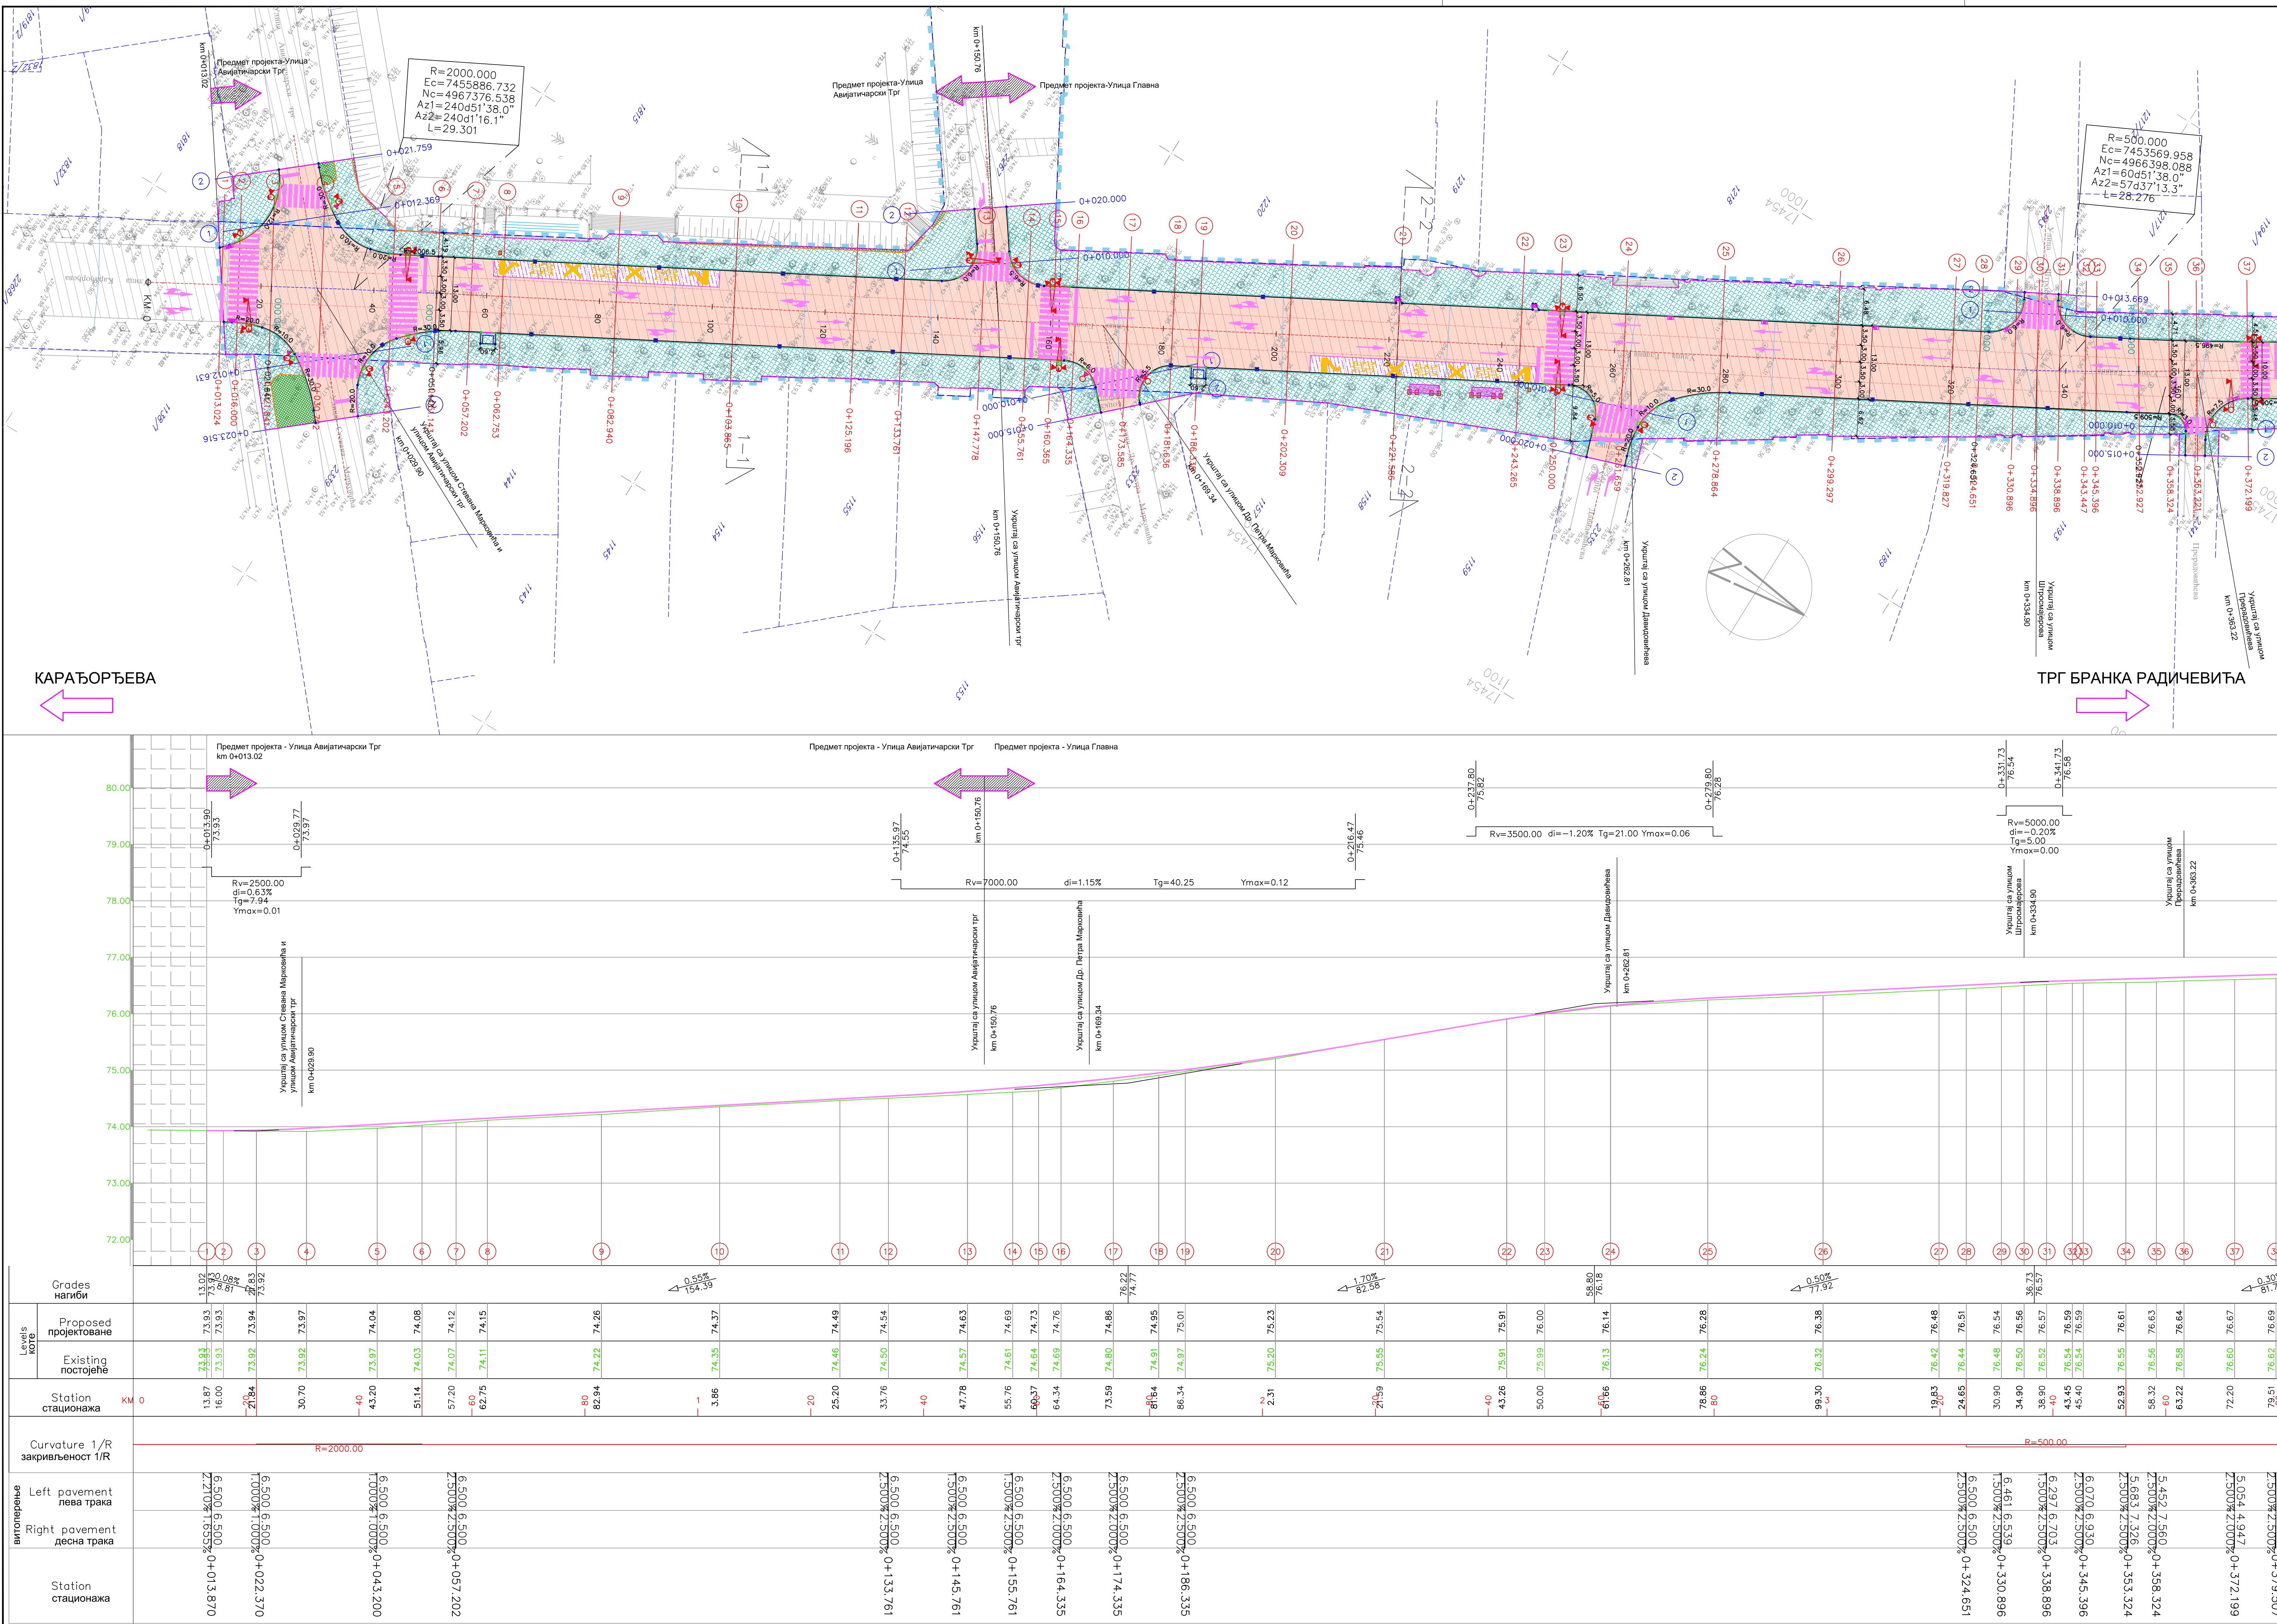

ЛЕГЕНДА

- ПРОЈЕКТОВАНИ ИВИЧЊАК 2024, L=1417m
- ПРЕЛАЗНИ ИВИЧЊАК L=12m комада 88
- ПРОЈЕКТОВАНИ ИВИЧЊАК 2024 - ОБОРЕНИ (h=8cm), L=71m
- ПРОЈЕКТОВАНИ ИВИЧЊАК 2012 - УТОПЉЕНИ (h=8cm), L=217m
- ПРОЈЕКТОВАНИ БАШТЕНСКИ ИВИЧЊАК 12/18, L=175m
- ПРОЈЕКТОВАНА САОБРАЋАЈНА ТРАКА
- ПРОЈЕКТОВАНА ЗЕЛЕНА ПОВРШИНА, P= око 84.40 m2
- ПРОЈЕКТОВАНА ПЕШАЧКА ПОВРШИНА, P= око 8710.82 m2
- ПРОЈЕКТОВАНА ПЕШАЧКА ПЛАТФОРМА
- ГРАНИЦА ПОСТОЈЕЋЕ РЕГУЛАЦИЈЕ УЛИЦЕ (КАТАСТАРСКЕ ПАРЦЕЛЕ 3266.2287 К.О. БЕЖИЊИ)
- ГРАНИЦА ИНТЕРВЕНЦИЈЕ
- ПОСТОЈЕЋИ КОЛОВОЗ
- ПРОЈЕКТОВАНИ КОЛОВОЗ, P= око 10212.40m2
- ПРОЈЕКТОВАНИ БЕТОНСКИ КОЛОВОЗ, P= око 480.00m2
- ПРОЈЕКТОВАНО АУТОБУСКО НЕКАЛИШТЕ СА ПОЛОЖАЈЕМ ТЕМЕЉА СТУБОВА НАДСТРЕШНИЦЕ (дим. темеља 0.6x0.8x0.55 m)

- ПРОЈЕКТОВАНИ ТЕМЕЉ СТАЈАЛИШНОГ СТУБА (0.5x0.5x0.6 m)
- ПРОЈЕКТОВАНИ СЛИВНИК У ИВИЧЊАКУ
- ПРОЈЕКТОВАНИ СЛИВНИК НА КОЛОВОЗУ
- ПРОЈЕКТОВАНИ СЕМАФОР
- ПОСТОЈЕЋИ СЕМАФОР

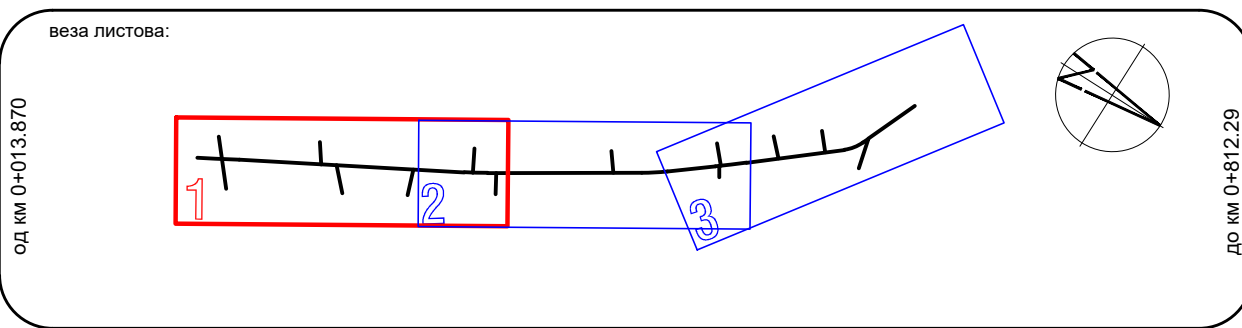

инвеститор:

Град Београд, Градска управа града Београда, секретаријат за инвестиције, Трг Николе Пашића бр.6

проектна организација:

ХИДРОПРОЈЕКАТ САОБРАЋАЈ

одговорни пројектант:

Михаела Видић, дипл.инг.грађ.

проектант сарадник:

Михајло Кузмановић, дипл.инг.грађ.

назив цртежа:

СИТУАЦИОНИ ПЛАН ПРОЈЕКТОВАНОГ РЕШЕЊА СА ПОДУЖНИМ ПРОФИЛОМ ОД КМ 0+013,02 ДО КМ 0+299,30 (ПР.26.)

датум:

09.04.2020

бр. документације:

87/20

врста техничке документације:

ПЗИ - Пројекат за извођење

оверка и назив пројекта:


1 - ПРОЈЕКАТ САОБРАЋАЈНИЦА


размера:

1:500

бр. цртежа:

4.1

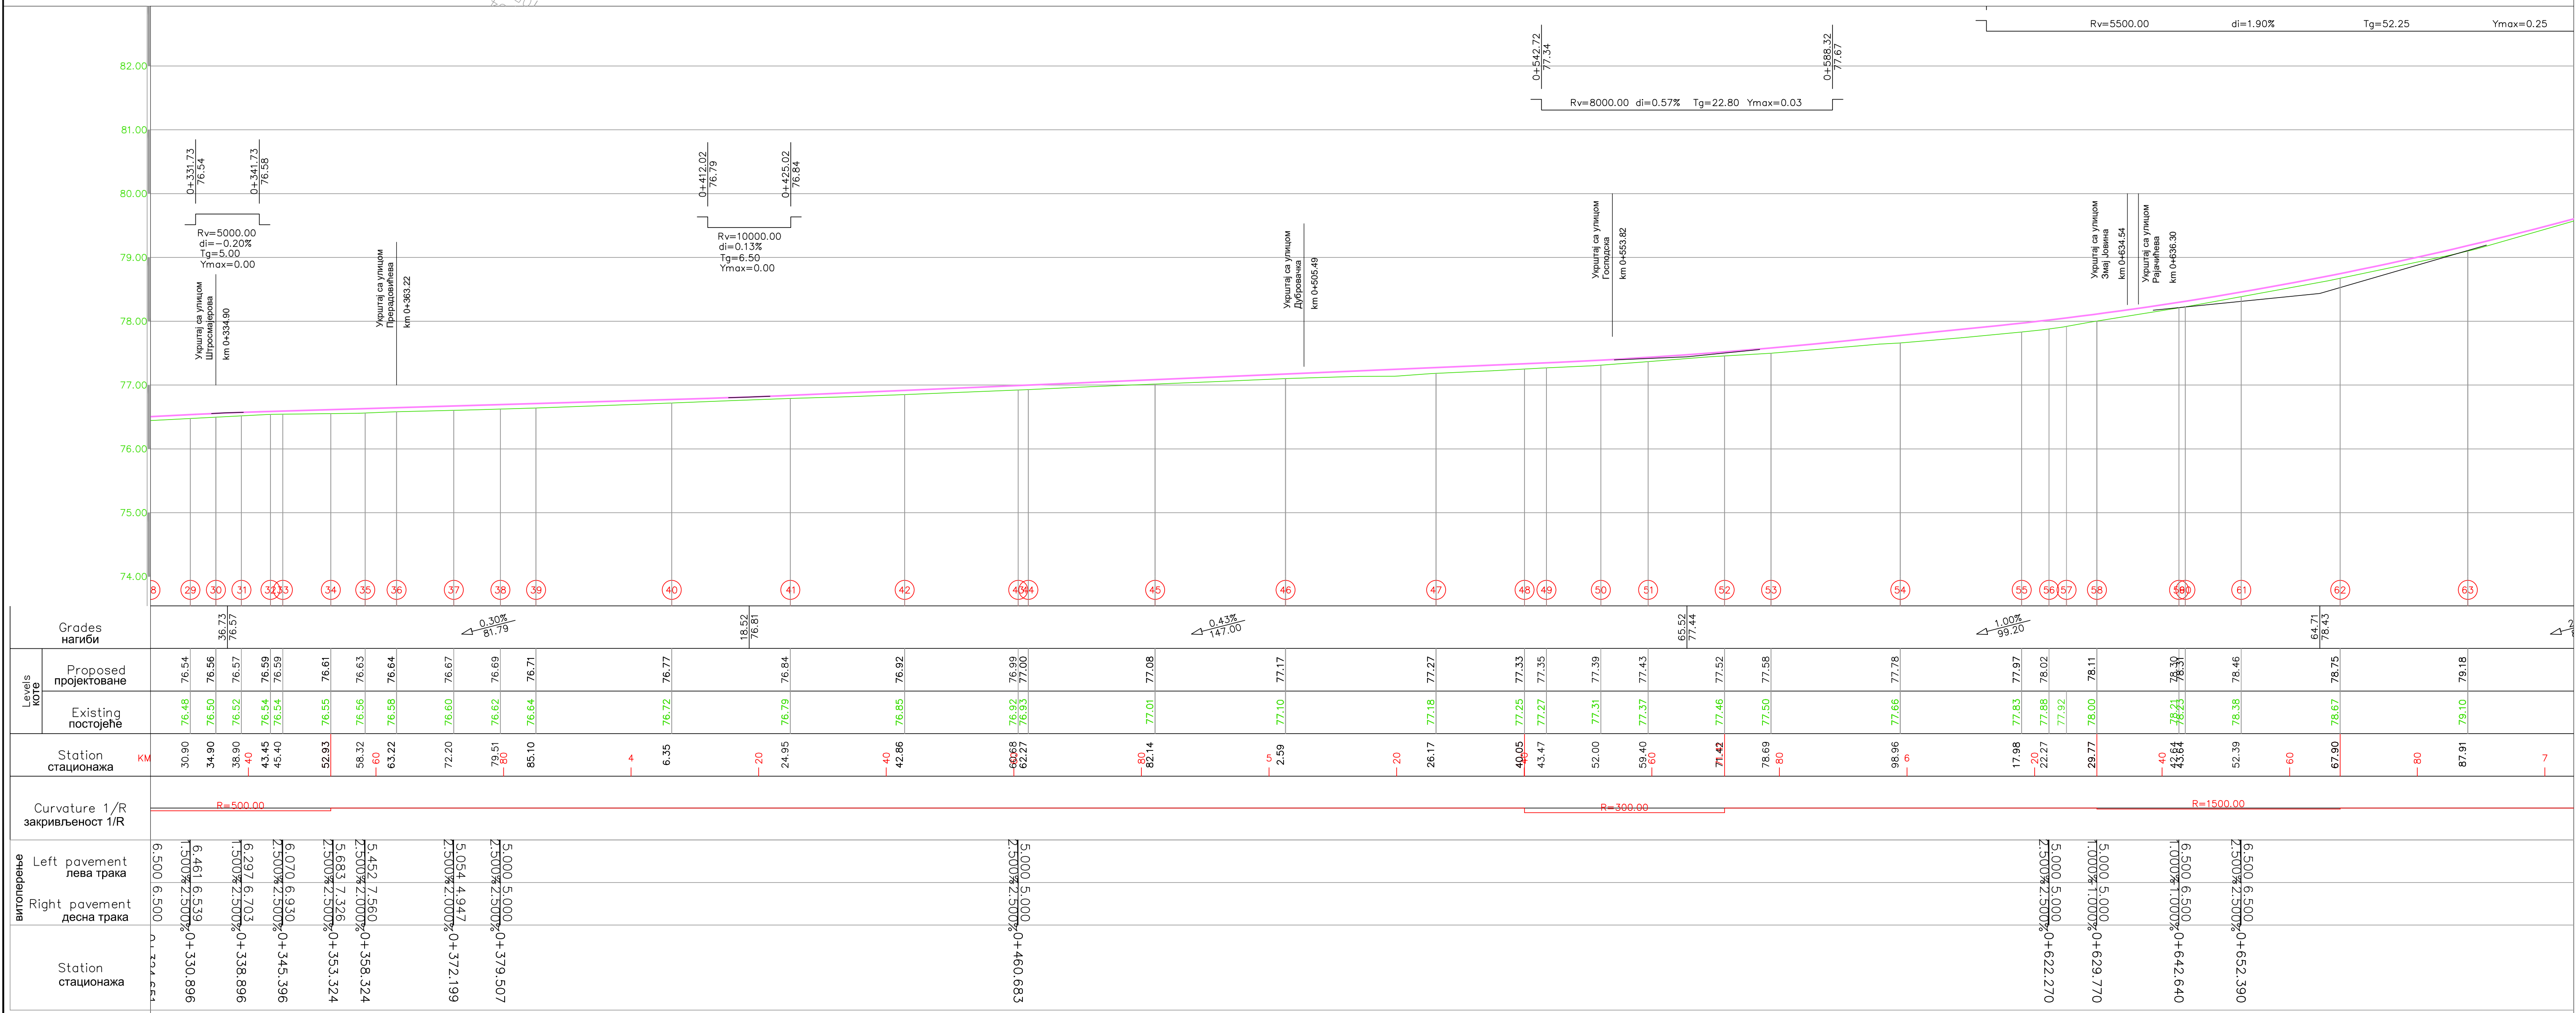

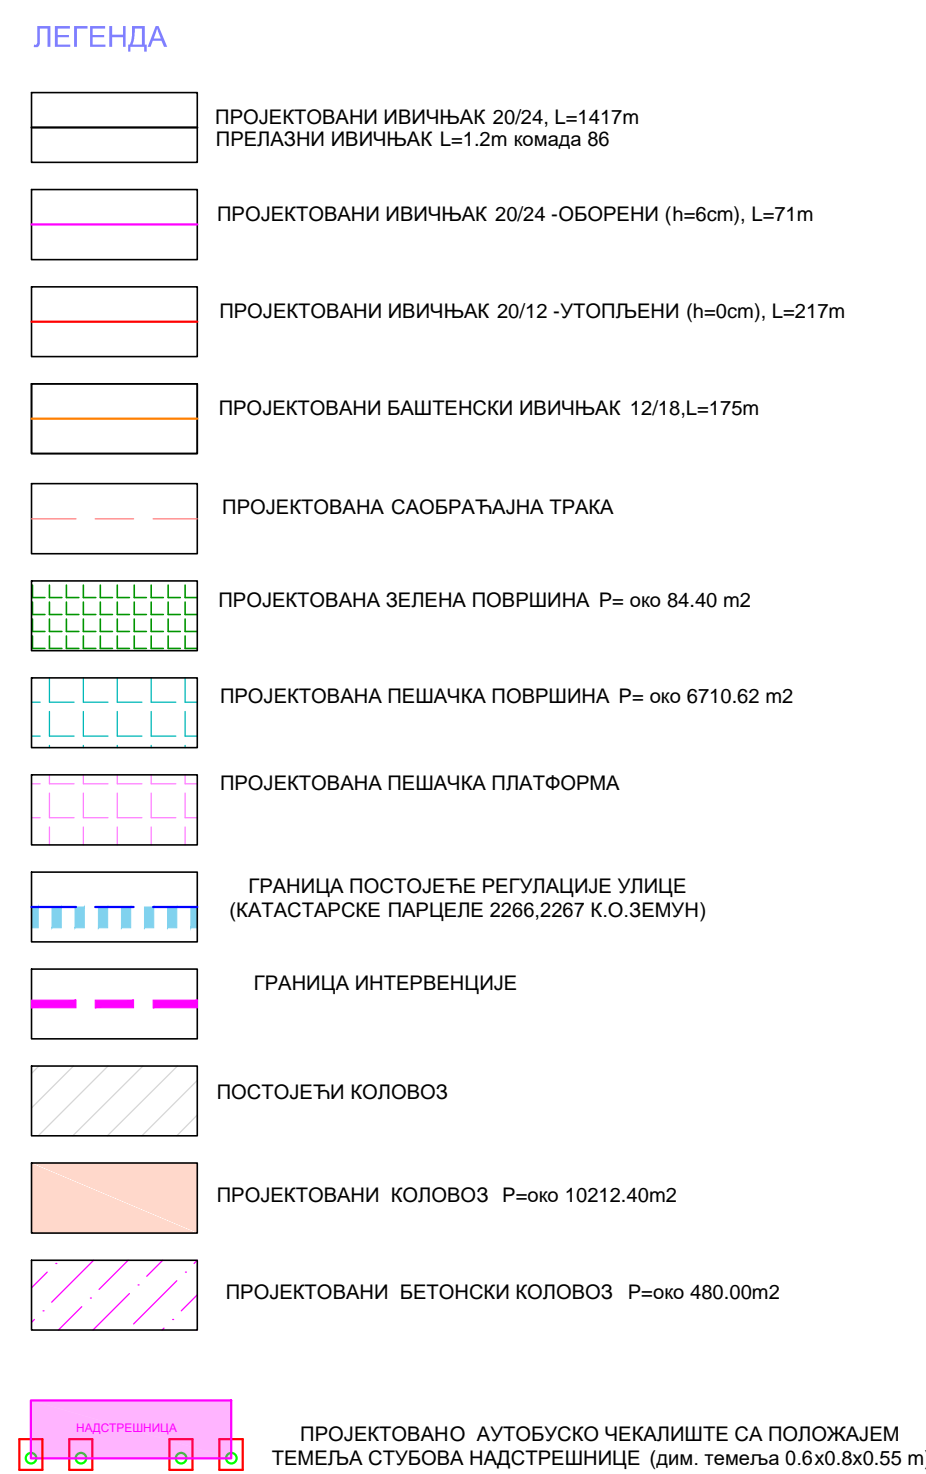










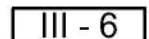










ТРГ БРАНКА РАДИЧЕВИЋА

LEGENDA:

	Stub nosač saob. znaka		Stub samafora sa lanternom za pešake
	Šifra saob.znaka		Stub samafora sa lanternom za vozače
	Šifra post.saob.znaka		Lantern sa uslovnom strelicom
	Detektori - induktivne petlje		Konzolni semaforski stub
	Šaht kabl.kanalizacije		Treptač za najavu pešaka
	PTZ IP kamera za video nadzor		Postojeći semaforski stub sa vozačkom lanternom
	Pešački taster sa najavom pešaka i slepih i slabovidih osoba (glavni pravac)		Postojeći konzolni semaforski stub
	Pešački taster bez najave pešaka i slepih i slabovidih osoba (sporedni pravac)		Postojeći šaht kabl.kanalizacije
	Regulaciona linija		

веза листовца:

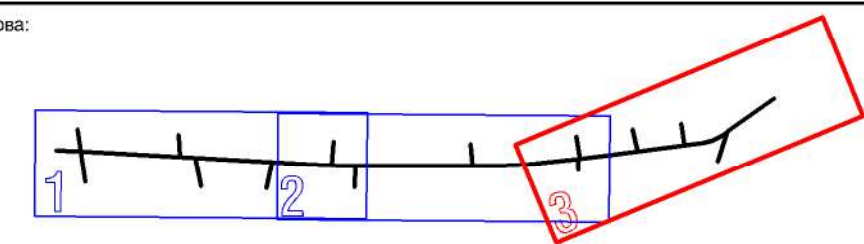

ОД КМ 0+013.870

0.04330

инвеститор:

Град Београд, Градска управа града Београда,
секретаријат за инвестиције, Трг Николе Пашића бр.6



пројектна организација:
ХИДРОПРОЈЕКАТ САОБРАЋАЈ
Београд, Веле Нигринове 16а
Тел: 2836-794, Факс 3047-341

објекат:
Реконструкција улице Главне у Земуну

одговорни пројектант:
Небојша Видић дипл.саоб.инж.
370 4468 03

сарадник:
Данијела Ротула дипл.саоб.инж.
Марија Стојановић дипл.саоб.инж.
Милош Мицковић дипл.саоб.инж.

vrsta tehničke dokumentacije:	oznaka i naziv projekta:
PROJEKAT ZA IZVOЂEЊE	8 - PROJEKAT SAOBRAЋAJA I SAOBRAЋAJNE SIGNALIZACIJE 8.1 - STALNA SIGNALIZACIJA

назив цртежа:	
---------------	--

датум:	бр.документације:
--------	-------------------


ПЛАН ХОРИЗОНТАЛНЕ И ВЕРТИКАЛНЕ СИГНАЛИЗАЦИЈЕ

04.2020.	92/20
----------	-------


od km 0+687,907 (ПП 63) do km 0+811,621 (ПП 77)

размера:	бр.цртежа:
----------	------------

D:\S\Arhiv\Projekti\07_Zemlja_Glavna_2019\K_PZ\3_PROJEKAT_HIDROTEHNI\KCH_INSTALACIJA_PZ1_PZ1.mxd-32_KANALIZACIJA_2019.12.03\04_GRAFIKA_DOKUMENTACIJA_FINAL
S:\Proj_2020-17-25

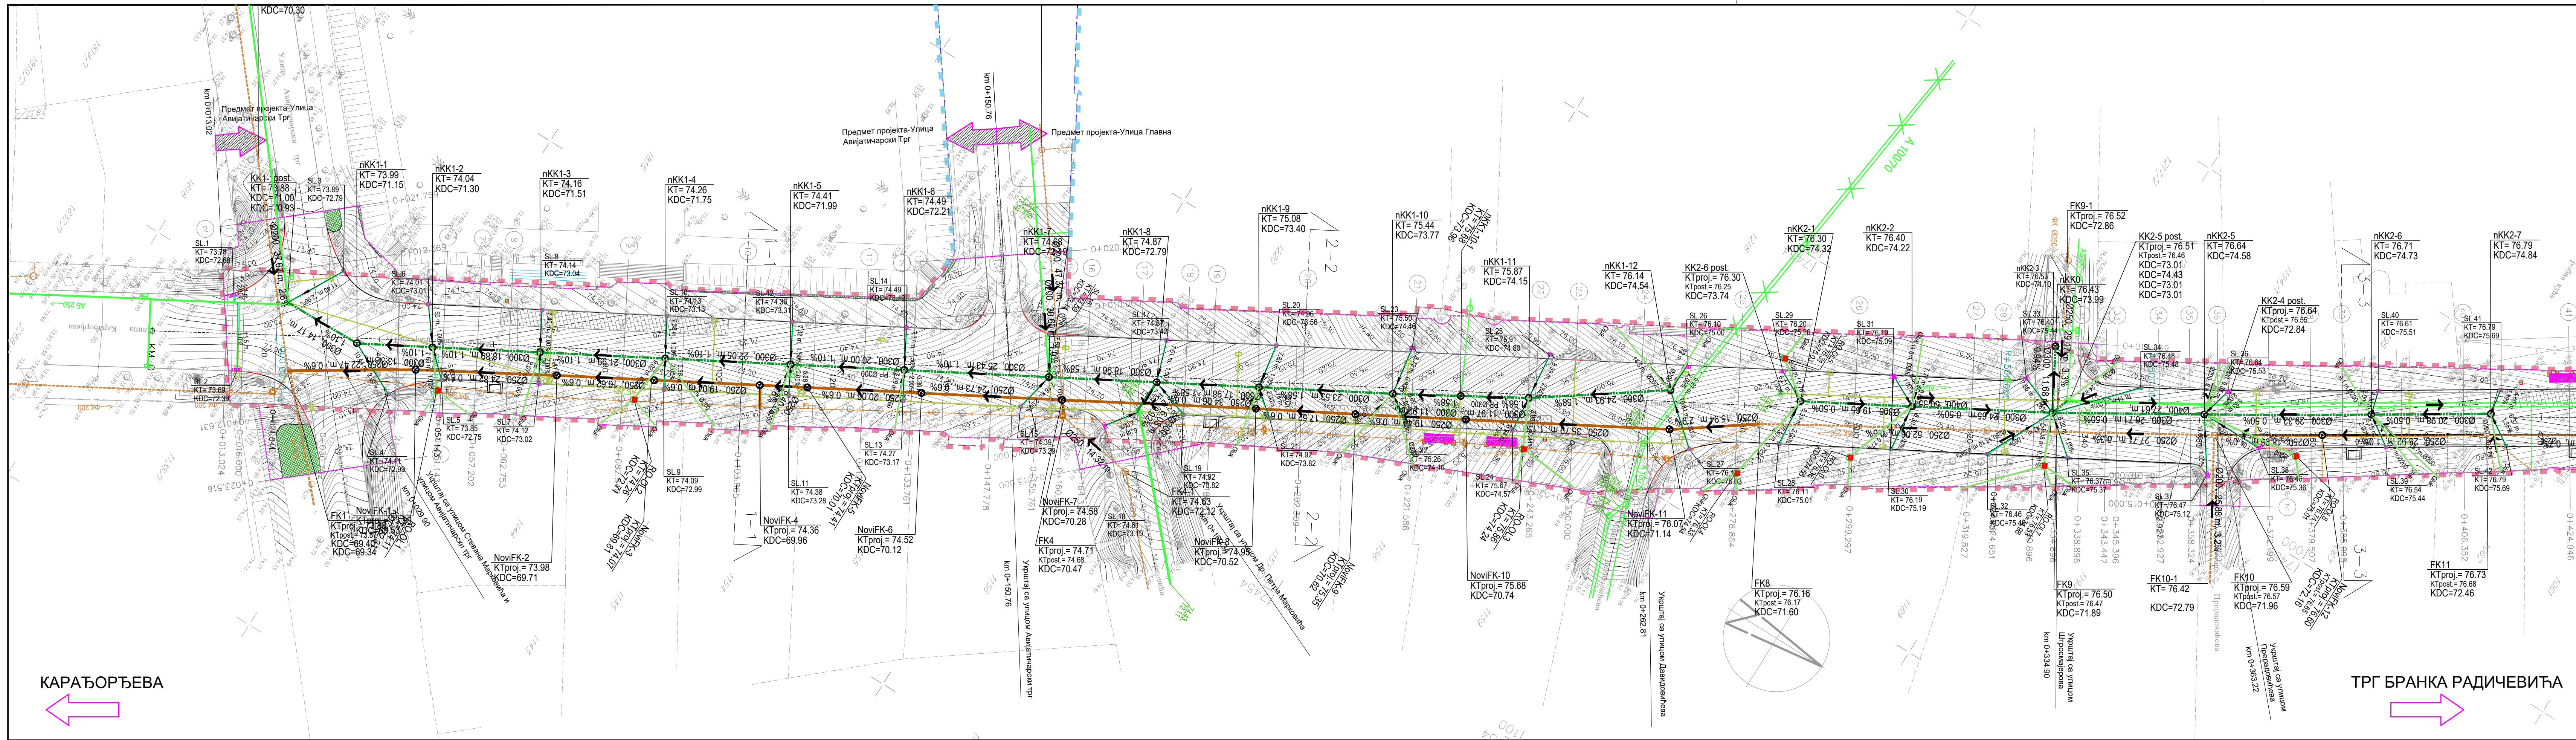


- ЛЕГЕНДА:
- ГРАНИЦА ПОСТОЈЕЋЕ РЕГУЛАЦИЈЕ УЛИЦЕ (КАТАСТАРСКЕ ПАРЦЕЛЕ 2266.2267 К.О.ЗЕМУН)
 - ГРАНИЦА ИНТЕРВЕНЦИЈЕ
 - ПОСТОЈЕЋА ФЕКАЛНА КАНАЛИЗАЦИОНА МРЕЖА
 - ПОСТОЈЕЋА КИШНА КАНАЛИЗАЦИОНА МРЕЖА
 - ПОСТОЈЕЋА ФЕКАЛНА КАНАЛИЗАЦИОНА МРЕЖА - УКИДА СЕ
 - РЕКОНСТРУКЦИЈА ФЕКАЛНЕ КАНАЛИЗАЦИОНЕ МРЕЖЕ
 - ПРОЈЕКТОВАНА ФЕКАЛНА КАНАЛИЗАЦИОНА МРЕЖА
 - ПОСТОЈЕЋА КИШНА КАНАЛИЗАЦИОНА МРЕЖА - УКИДА СЕ
 - ПРОЈЕКТОВАНА КИШНА КАНАЛИЗАЦИОНА МРЕЖА
 - ПРОЈЕКТОВАНА СЛИВНИЧКА ВЕЗА
 - ПРОЈЕКТОВАНА ОЛУЧНА ВЕЗА
 - РЕВИЗИОНО ОКНО ЗА КИШНУ И ФЕКАЛНУ КАНАЛИЗАЦИЈУ
 - СЛИВНИК У ИВИЧЊАКУ
 - КЛАСИЧАН СЛИВНИК
 - РЕВИЗИОНО ОКНО У ТРОТОАРУ

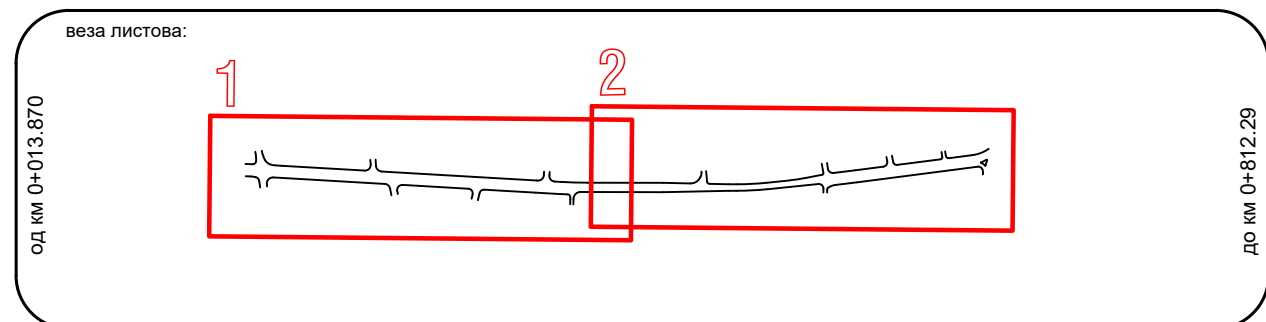

инвеститор:	Град Београд, Градска управа града Београда, секретаријат за инвестиције, Трг Николе Пашића бр.6
проектна организација:	ХИДРОПРОЈЕКАТ САОБРАТАЈ Београд, Веле Нигринове 16а Тел. 2836-794, Факс 3047-341
напомена:	Жељка Остојић, дипл.грађ.инж. <i>Жељка Остојић</i>
сарадник:	Саша Маричета, дипл.грађ.инж. <i>Саша Маричета</i>
врста техничке документације:	ПЗИ - Пројекат за извођење
назив цртежа:	СИТУАЦИОНИ ПЛАН-ПРОЈЕКТОВАНО СТАЊЕ КАНАЛИЗАЦИОНЕ МРЕЖЕ
датум:	04.2020
бр. документације:	88/20
размера:	1:500
бр. цртежа:	3


ПРЕСЕК 1-1

КМ. 0+103.87 (ПРОФИЛ 10) Р 1:50
КМ. 0+221.59 (ПРОФИЛ 21) Р 1:50

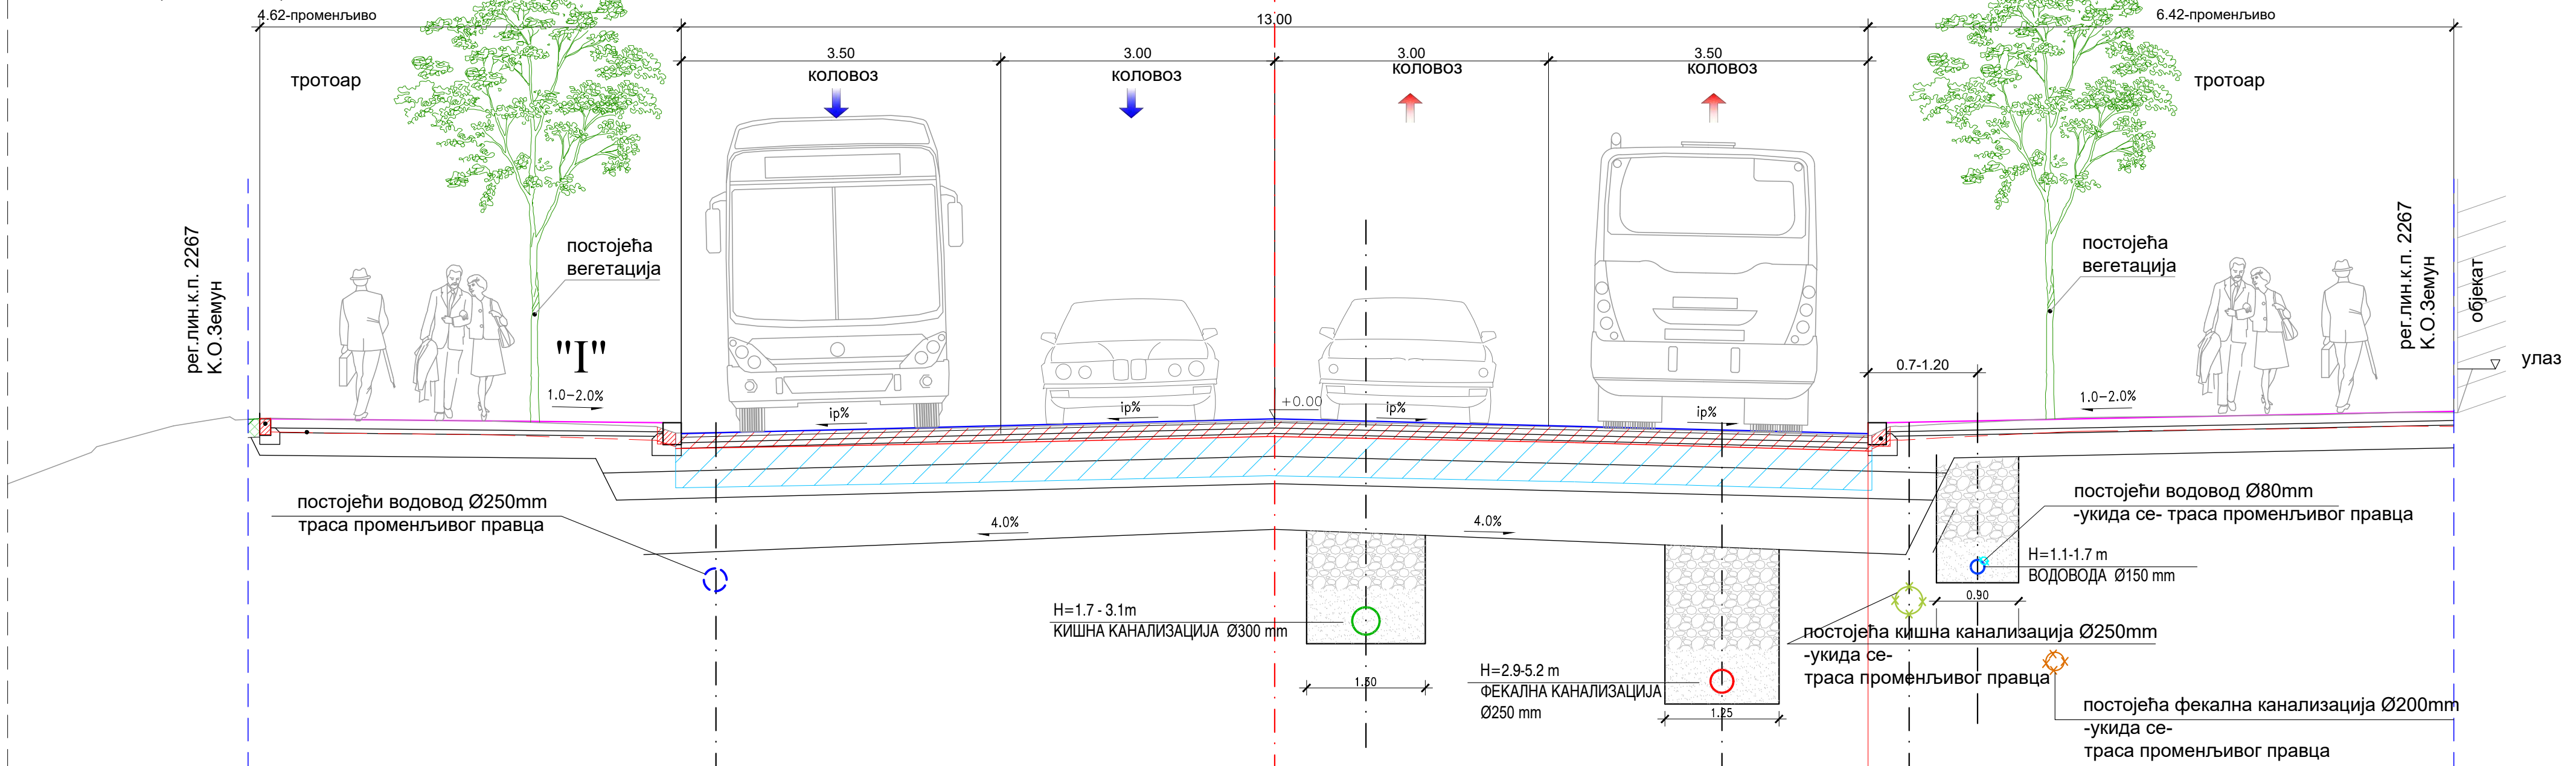


ПРЕСЕК 3-3

КМ. 0+406.35 (ПРОФИЛ 40) Р 1:50


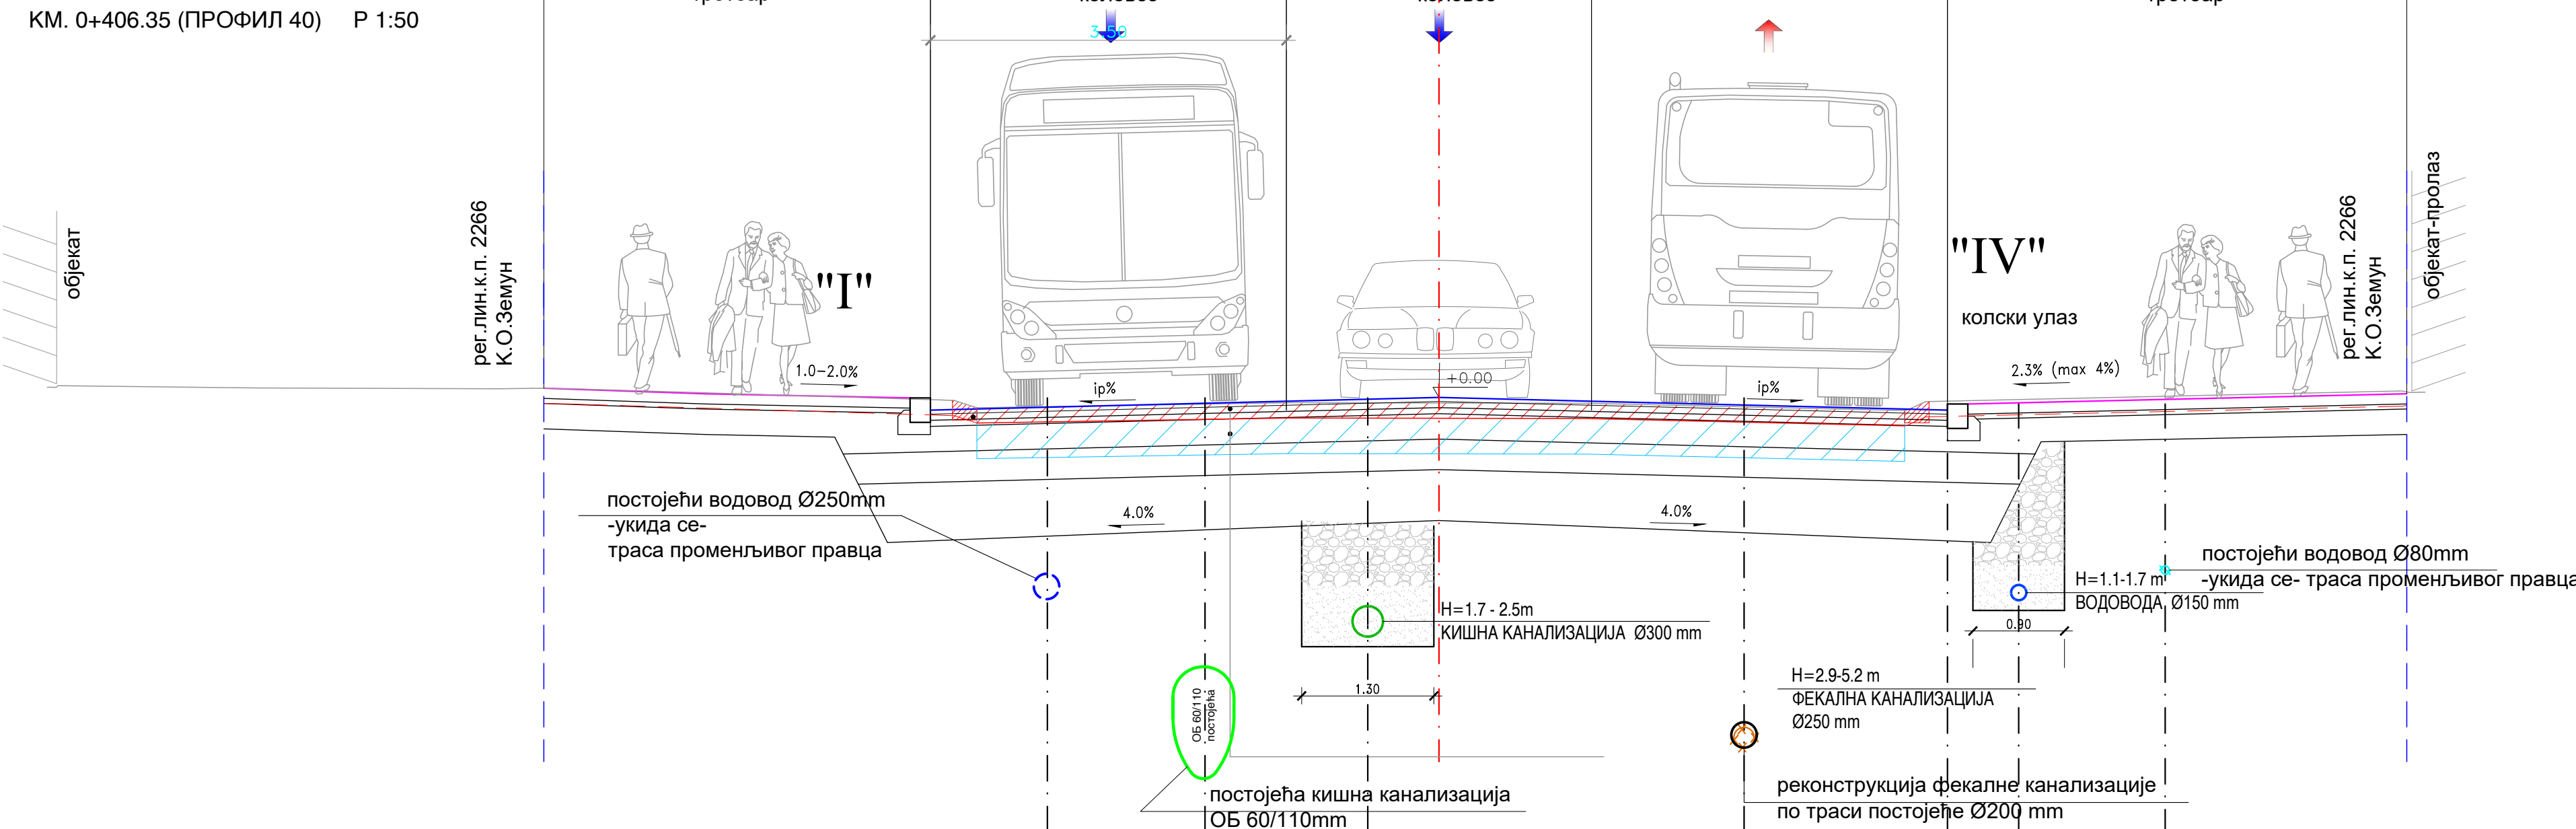


ПРЕСЕК 4-4


КМ. 0+787.45 (ПРОФИЛ 74) Р 1:50

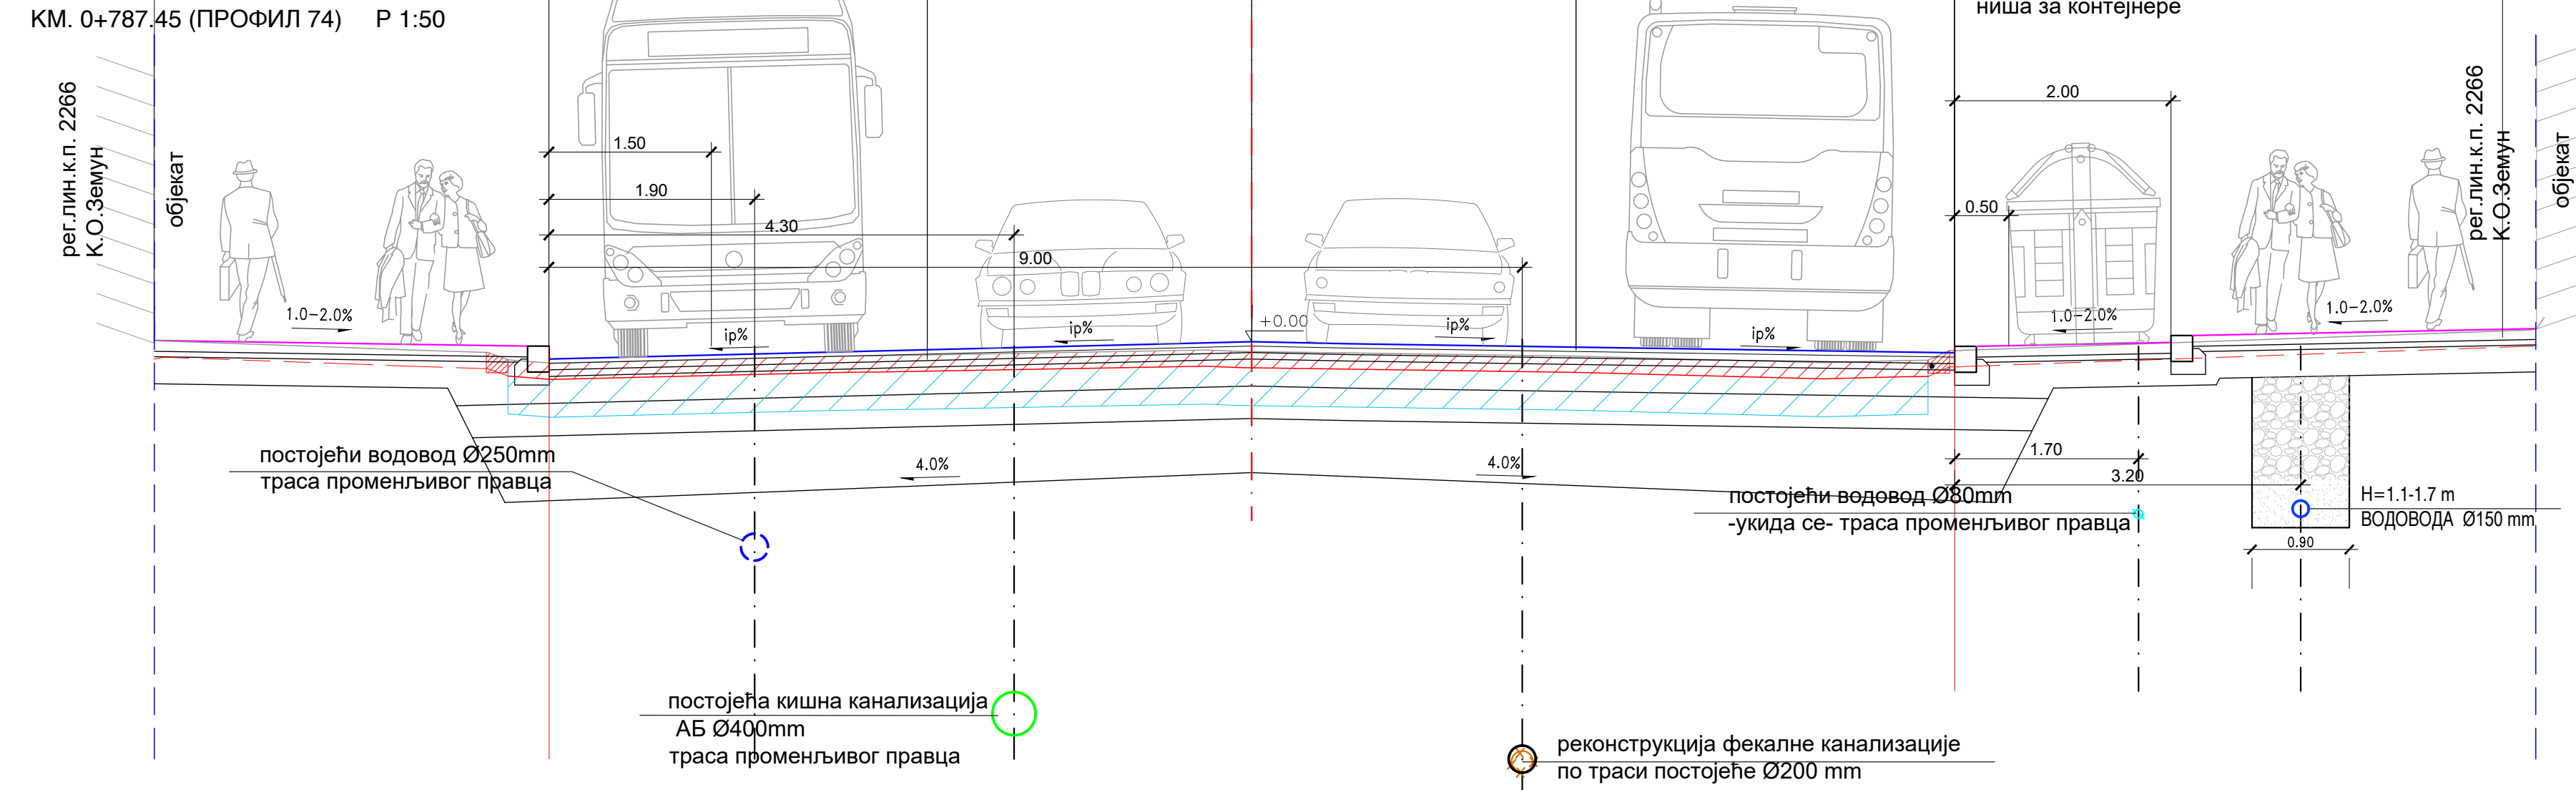




инвеститор:	Град Београд, Градска управа града Београда, секретаријат за инвестиције, Трг Николе Пашића бр.6		
проектна организација:	ХИДРОПРОЈЕКАТ САОБРАЋАЈ Београд, Веле Нигринове 16а Тел: 2836-794, Факс 3047-341		
објект:	Реконструкција улице Главне у Земуну	одговорни пројектант:	Жељка Остојић, дипл.грађ.инж. 314 2494 03
сарадник:	Сања Марчета, дипл.грађ.инж.	архитект:	Олегије Стојић
врста техничке документације:	ПЗИ - Пројекат за извођење		
назив цртежа:	НОРМАЛНИ ПОПРЕЧНИ ПРОФИЛИ		
датум:	04.2020	бр. документације:	88/20
размера:	1:50	бр. цртежа:	5

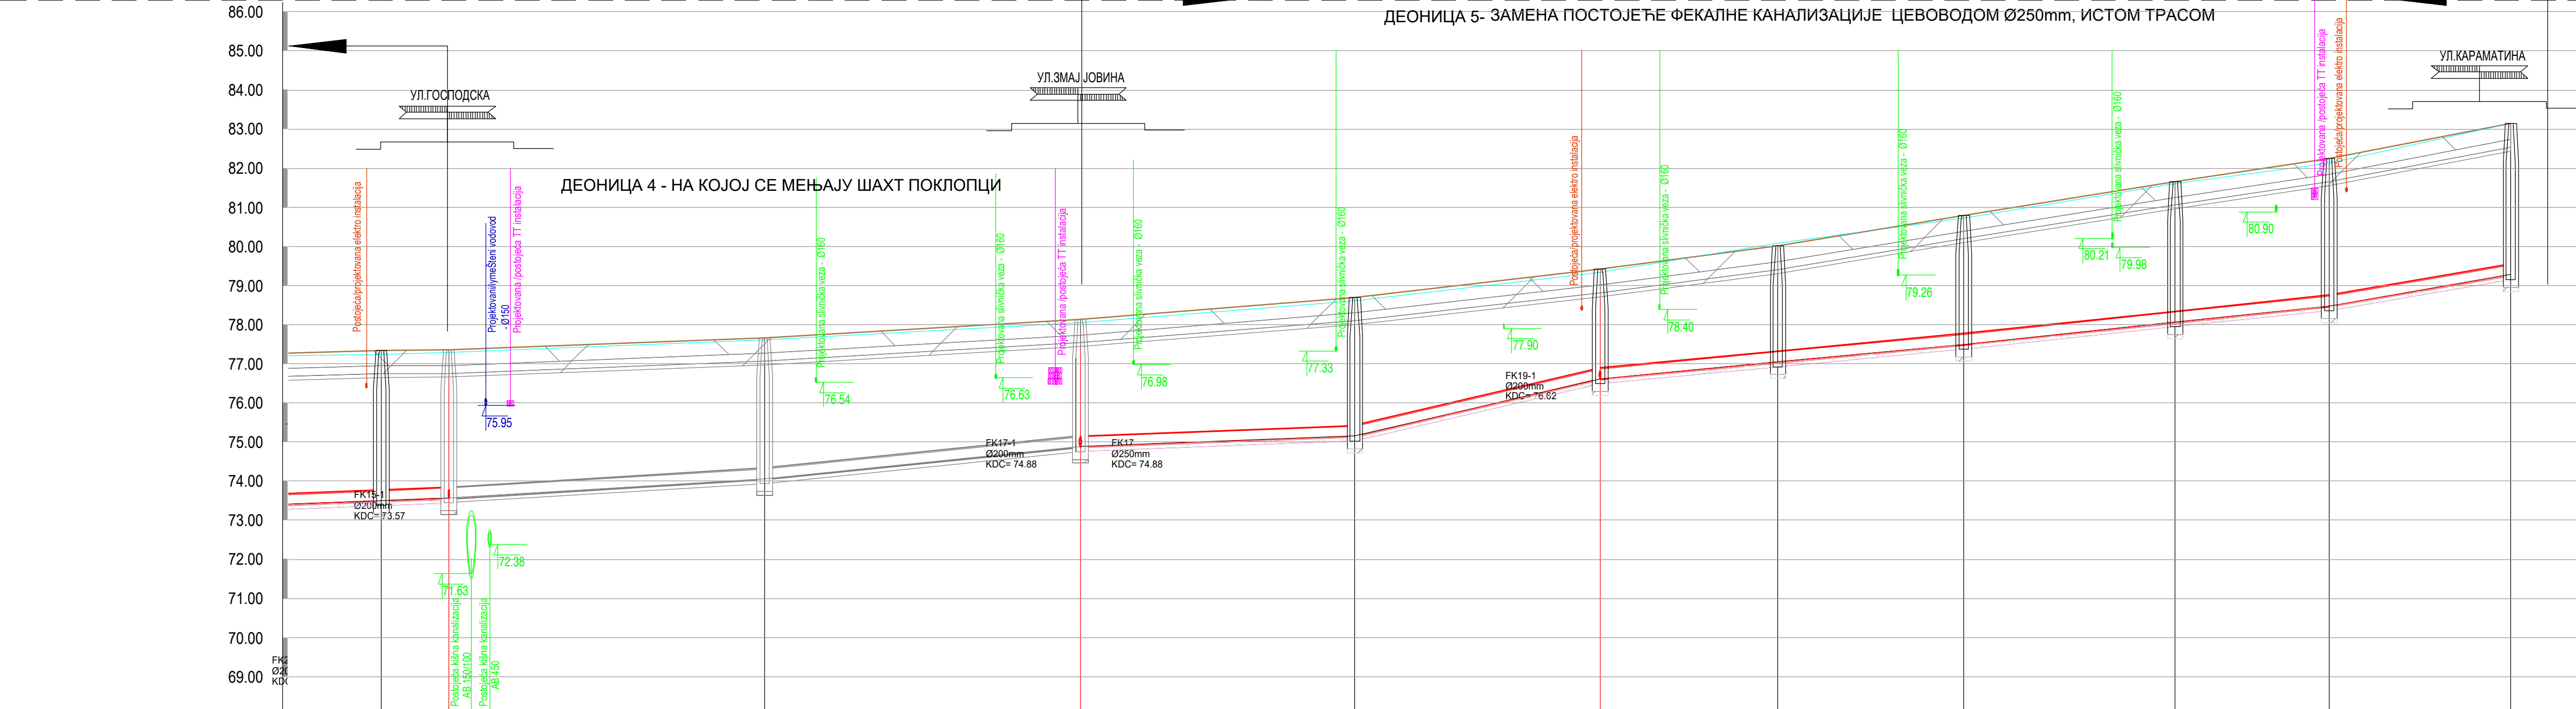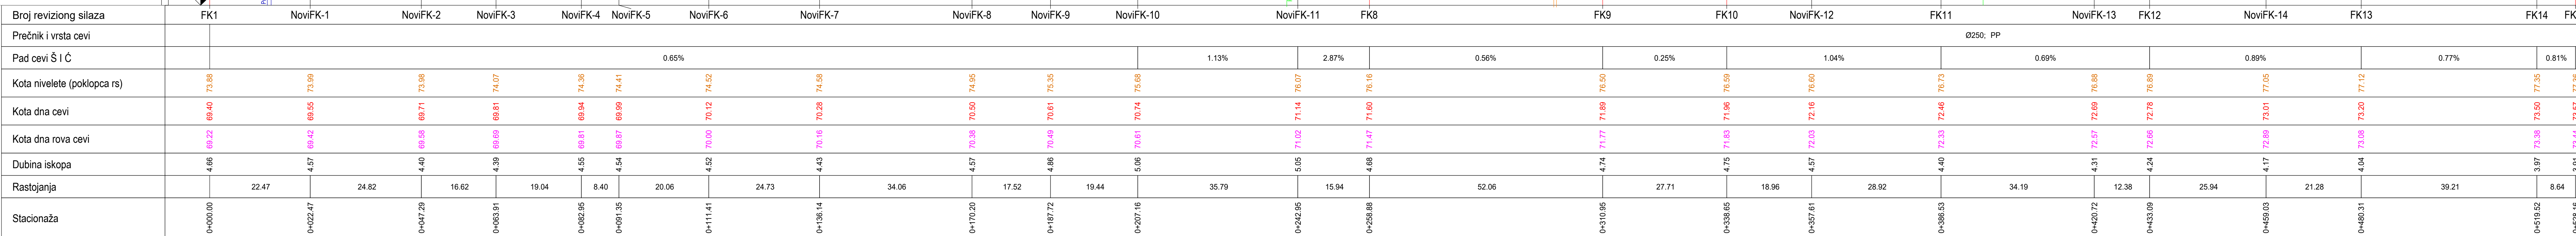

1* NAPOMENE:
 Пре почетка radova iskopu, izvođač radova je obavezan "ili" šlićovanjem "ili" pomoću odnovećavajućih detektora da utvrdi tačan položaj postojećih instalacija.
 Šlićevci se rade na mestima koja određuje odgovorni predstavnici
 vlasnika postojećih podzemnih instalacija i nadzorini organ i u skladu sa propisima i zahtevima vlasnika obezbediti potpunu zaštitu istih.

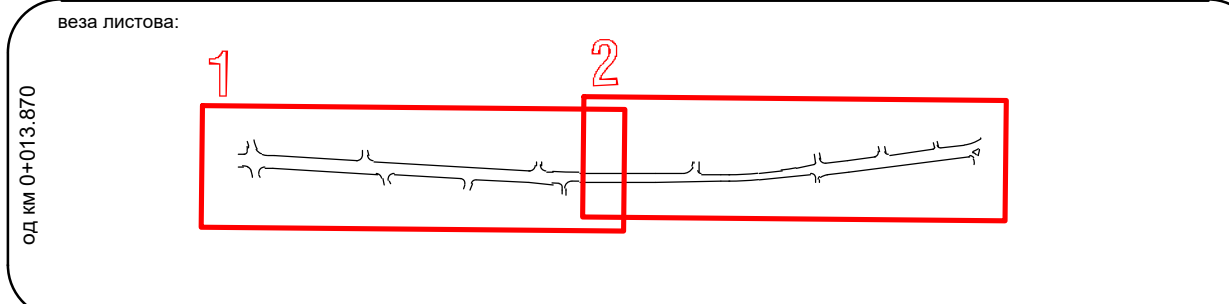


инвестitor:	Град Београд, Градска управа града Београда, секретаријат за инвестиције, Трг Николе Пашића бр 6
 	пројектна организација: ХИДРОПРОЈЕКАТ САОБРАТЉ Београд, Веле Ниргинине 16а Тел: 2688-734, Факс: 3047-341
објект:	одређени пројекат:
Реконструкција улице Главне у Земуну	Жељка Стојинић, дипл.грађ.инк <i>Okopir Stojin</i> 314 2494 03
	савређени:
	Сања Марчета, дипл.инг.грађ. <i>Marjeta</i>
прста техничког документације:	ознака и назив пројекта:
ПЗИ - Пројекат за извођење	3 - Пројекат хидротехничких инсталација 3.2 - Пројекат канализације
назив цртежа:	датум:
ПОДУЖНИ ПРОФИЛ	04.2020
ФЕКАЛНЕ КАНАЛИЗАЦИЈЕ Ø250mm	88/20
	размери:
	1:100/500
	бр цртежа:
	6.1

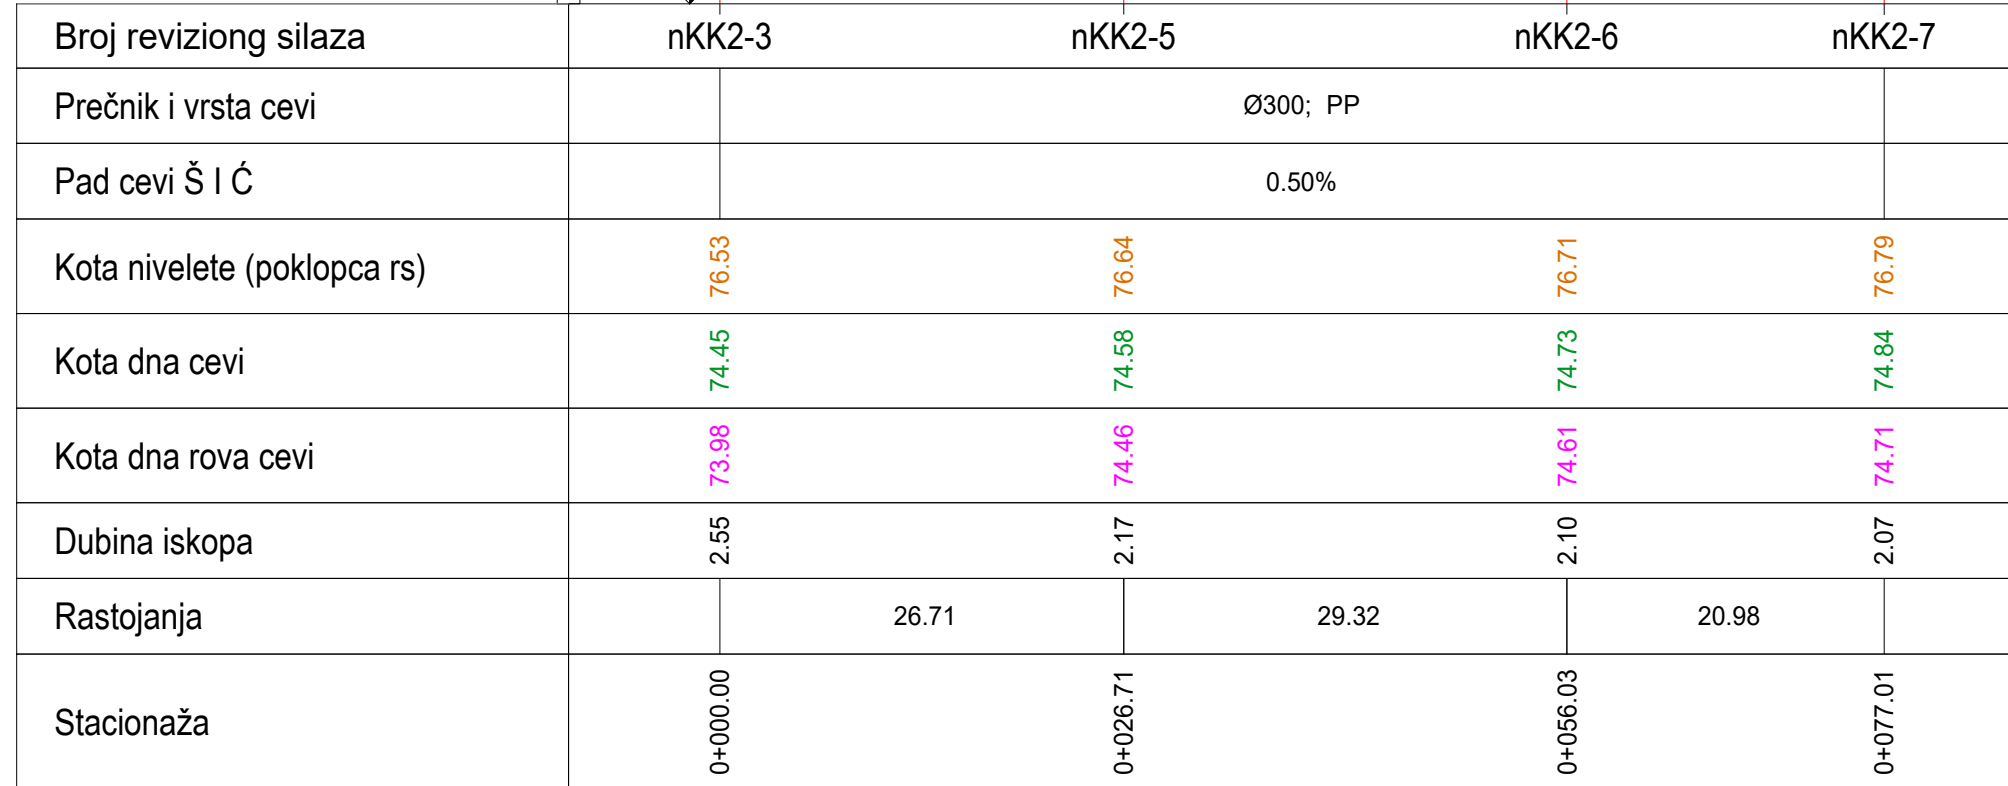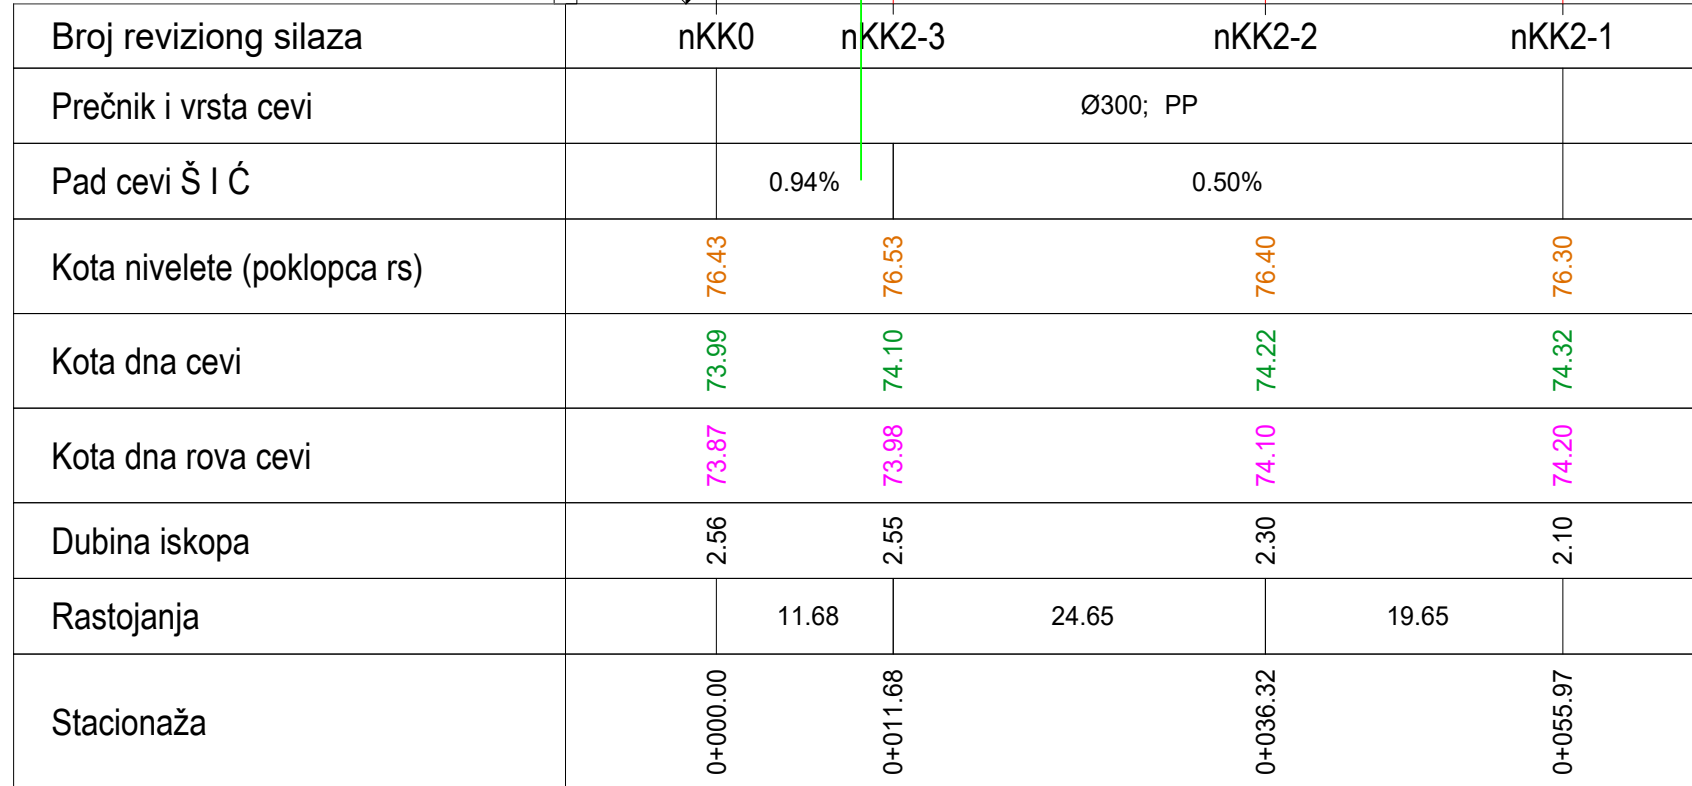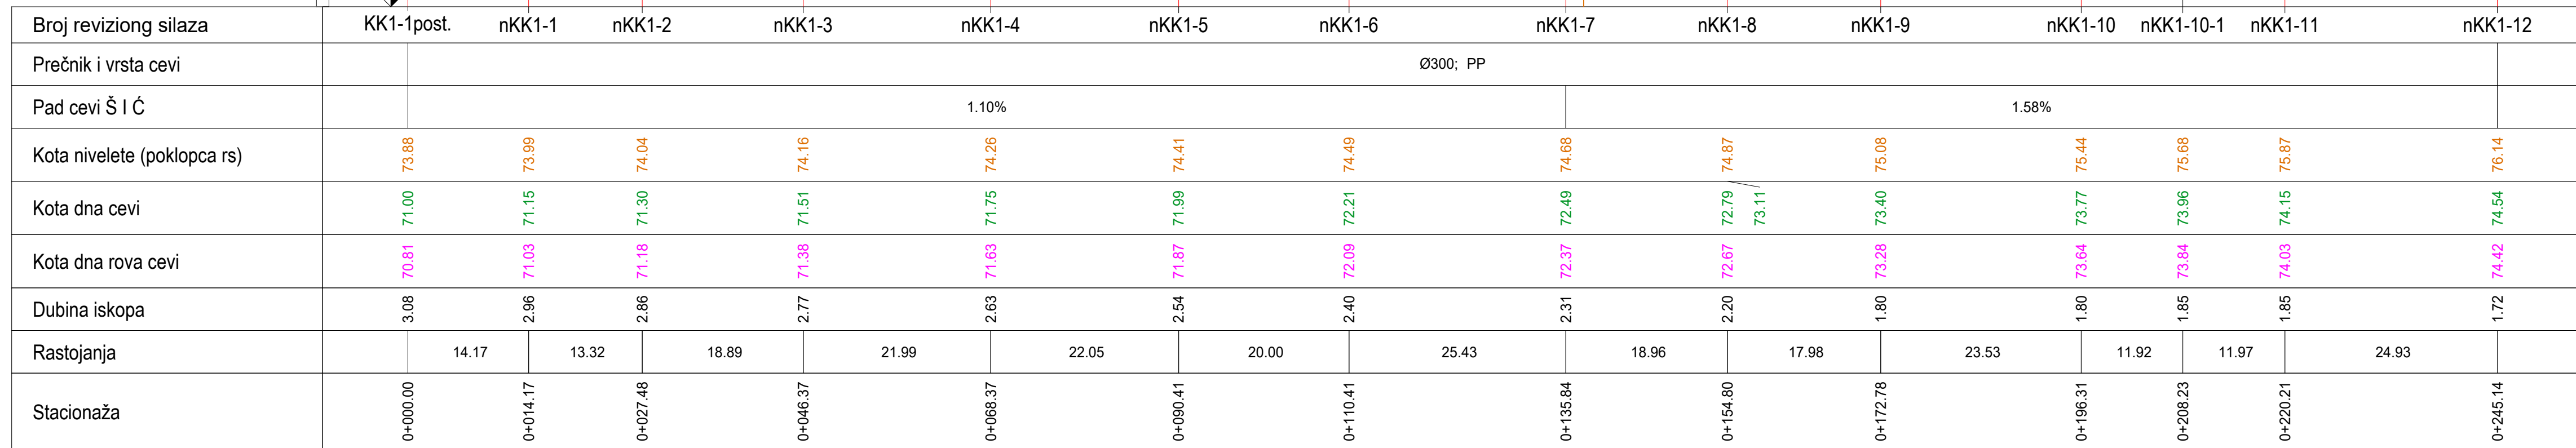

инвестitor: 	Град Београд, Градска управа града Београда, секретаријат за инвестиције, Трг Николе Пашића бр.6		
	пројектна организација:  ХИДРОПРОЈЕКАТ САОБРАЋАЈ Београд, Беле Нигриниове 16а Тел. 2856-794, Факс 3047-341		
објект: Реконструкција улице Главне у Земуну	одговорне пројектанти: Жељка Остојић, дипл.грађ.инж 314 294 03		<i>Жељка Остојић</i>
	сарадници: Сања Марчети, дипл.грађ.инж		<i>Сања Марчети</i>
врста техничког документације: ПЗИ - Пројекат за извођење	ознака и назив пројекта: 3 - Пројекат хидротехничких инсталација 3.2 - Пројекат канализације		
назив цртежа:	датум:	бр.документације:	
ПОДУЖНИ ПРОФИЛИ КИШНЕ КАНАЛИЗАЦИЈЕ Ø300mm	04.2020	88/20	
	рамена:	бр.цртежа:	
	1:100/500	6.2	

D:\SAR\6\Projekti\107_Zemun_GLAVNA_2019\5_PZI\3_PROJEKAT_HIDROTEHNIČKIH_INSTALLACIJA_PZI\12_03\04_GRAFIČKA_DOKUMENTACIJA_FINAL\06_FODUZNI_VODA_2019_FINAL_PZI_1_kr-Duka.dwg
5 May 2020 - 18:05

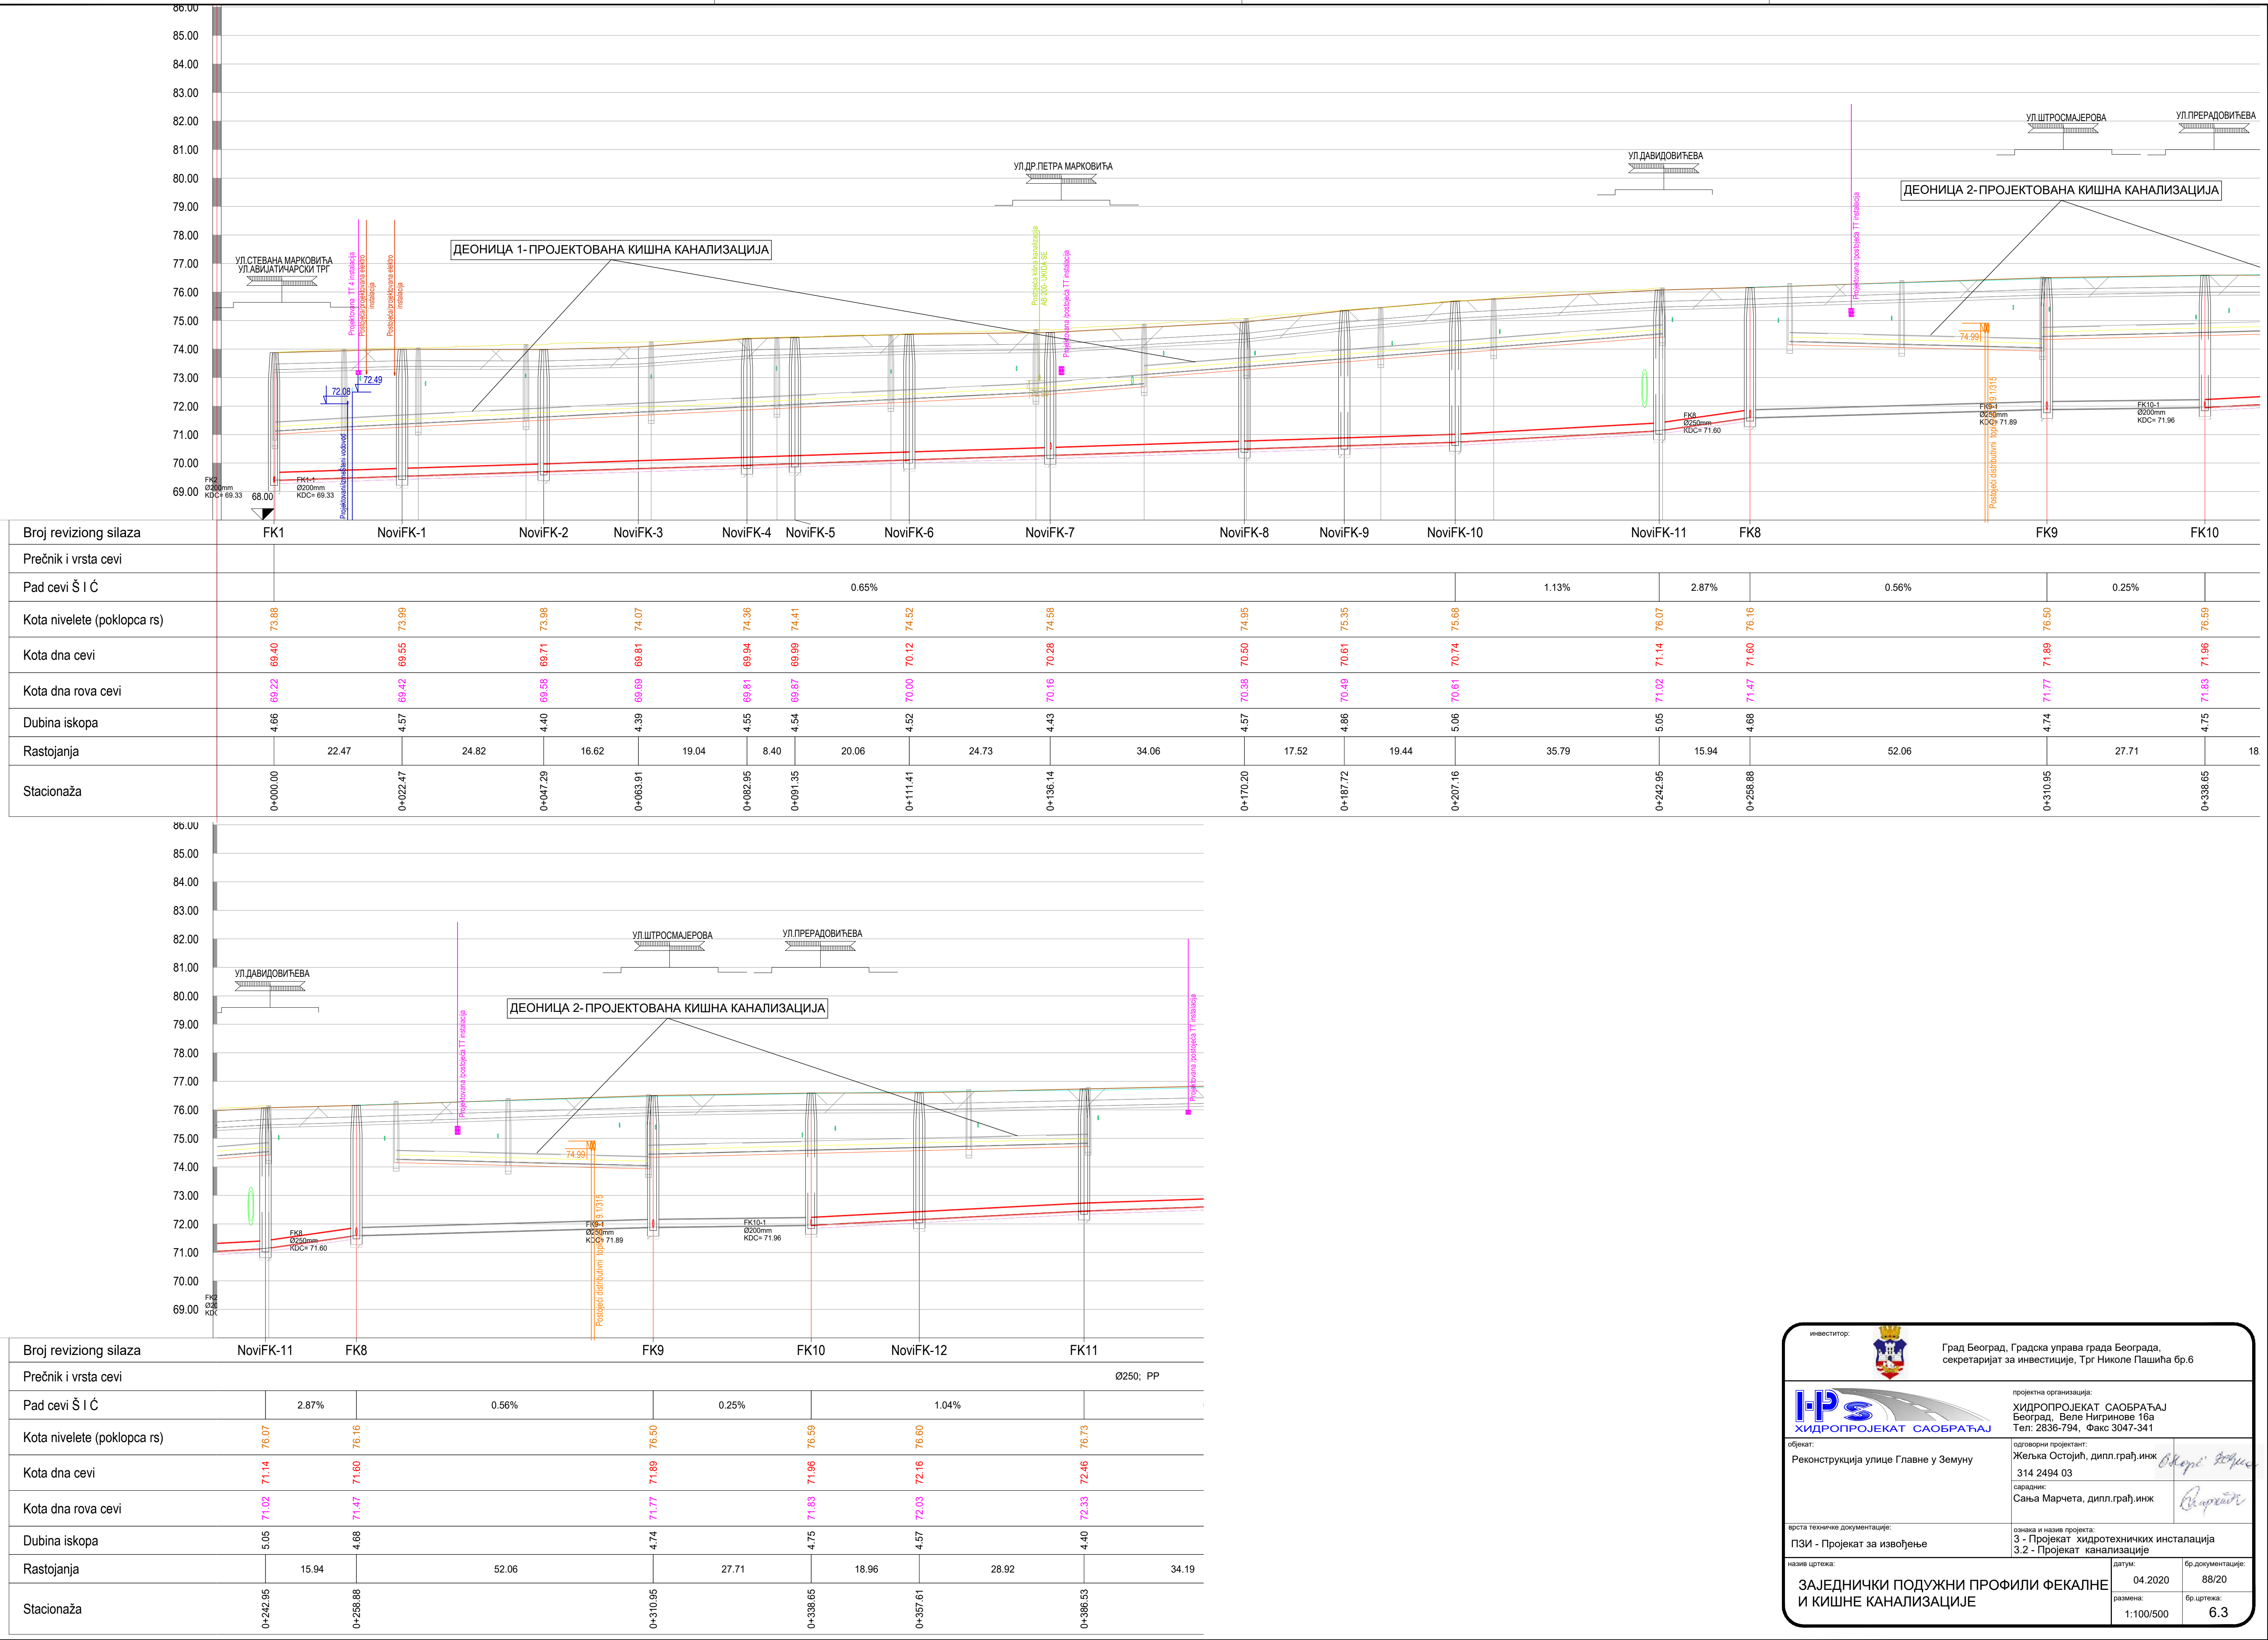



инвеститор:

Град Београд, Градска управа града Београда,
секретаријат за инвестиције, Трг Николе Пашића бр.6

проектна организација:

ХИДРОПРОЈЕКАТ САОБРАЋАЈ
Београд, Веле Нигрине 16а
Тел: 2836-794, Факс 3047-341

одговорни пројектант:

Жељка Остојић, дипл.грађ.инж.

сардник:

Сања Марчета, дипл.грађ.инж.

врста техничке документације:

ПЗИ - Пројекат за извођење

назив цртежа:

ЗАЈЕДНИЧКИ ПОДУЖНИ ПРОФИЛИ ФЕКАЛНЕ
И КИШНЕ КАНАЛИЗАЦИЈЕ

датум:

04.2020

бр. документације:

88/20

размена:

1:100/500

бр. цртежа:

6.3